


Obręb: CHAŁUPKI

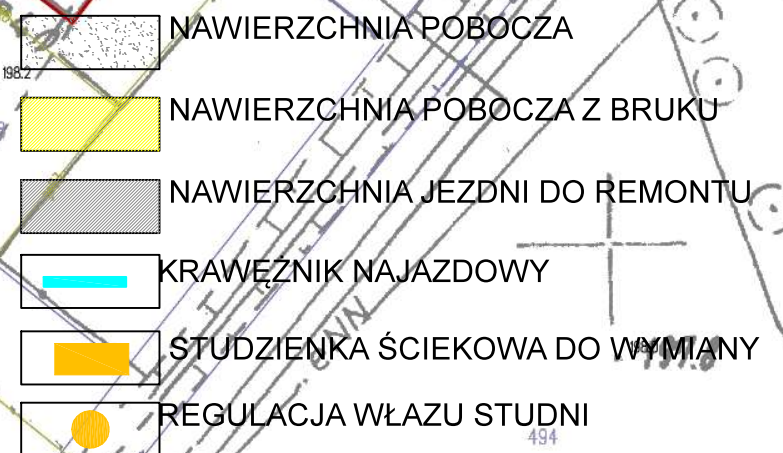

Temat: Plan zagospodarowania terenu		skala 1:500
lokalizacja: ulica Łąkowa, Chałupki, Gmina Krzyżanowice, dz. nr 501		
Inwestor: Gmina Krzyżanowice, ul. Główna 5, 47-450 Krzyżanowice		
Opracował: inż. Marek Grycman		
Rys nr 1		
Czerwiec 2025		