

Województwo: śląskie

Powiat: raciborski

Jednostka ewidencyjna: 241104_2 Krzyżanowice

Obręb ewidencyjny: 10 ZABELKÓW

Godło mapy: 6.122.23.10.2.1

Nr kancelaryjny: SG.6642.1.1055.2025


PLAN ZAGOSPODAROWANIA TERENU

KOPIA MAPY ZASADNICZEJ

Skala 1:1000

Nie wszystkie dane ewidencyjne wykazane
na niniejszej mapie spełniają wymagania
dokładnościowe określone w przepisach prawa.

TAROSTA RACIBORSKI
Plac Stefana Okrzei 4
47-400 RACIBÓRZ

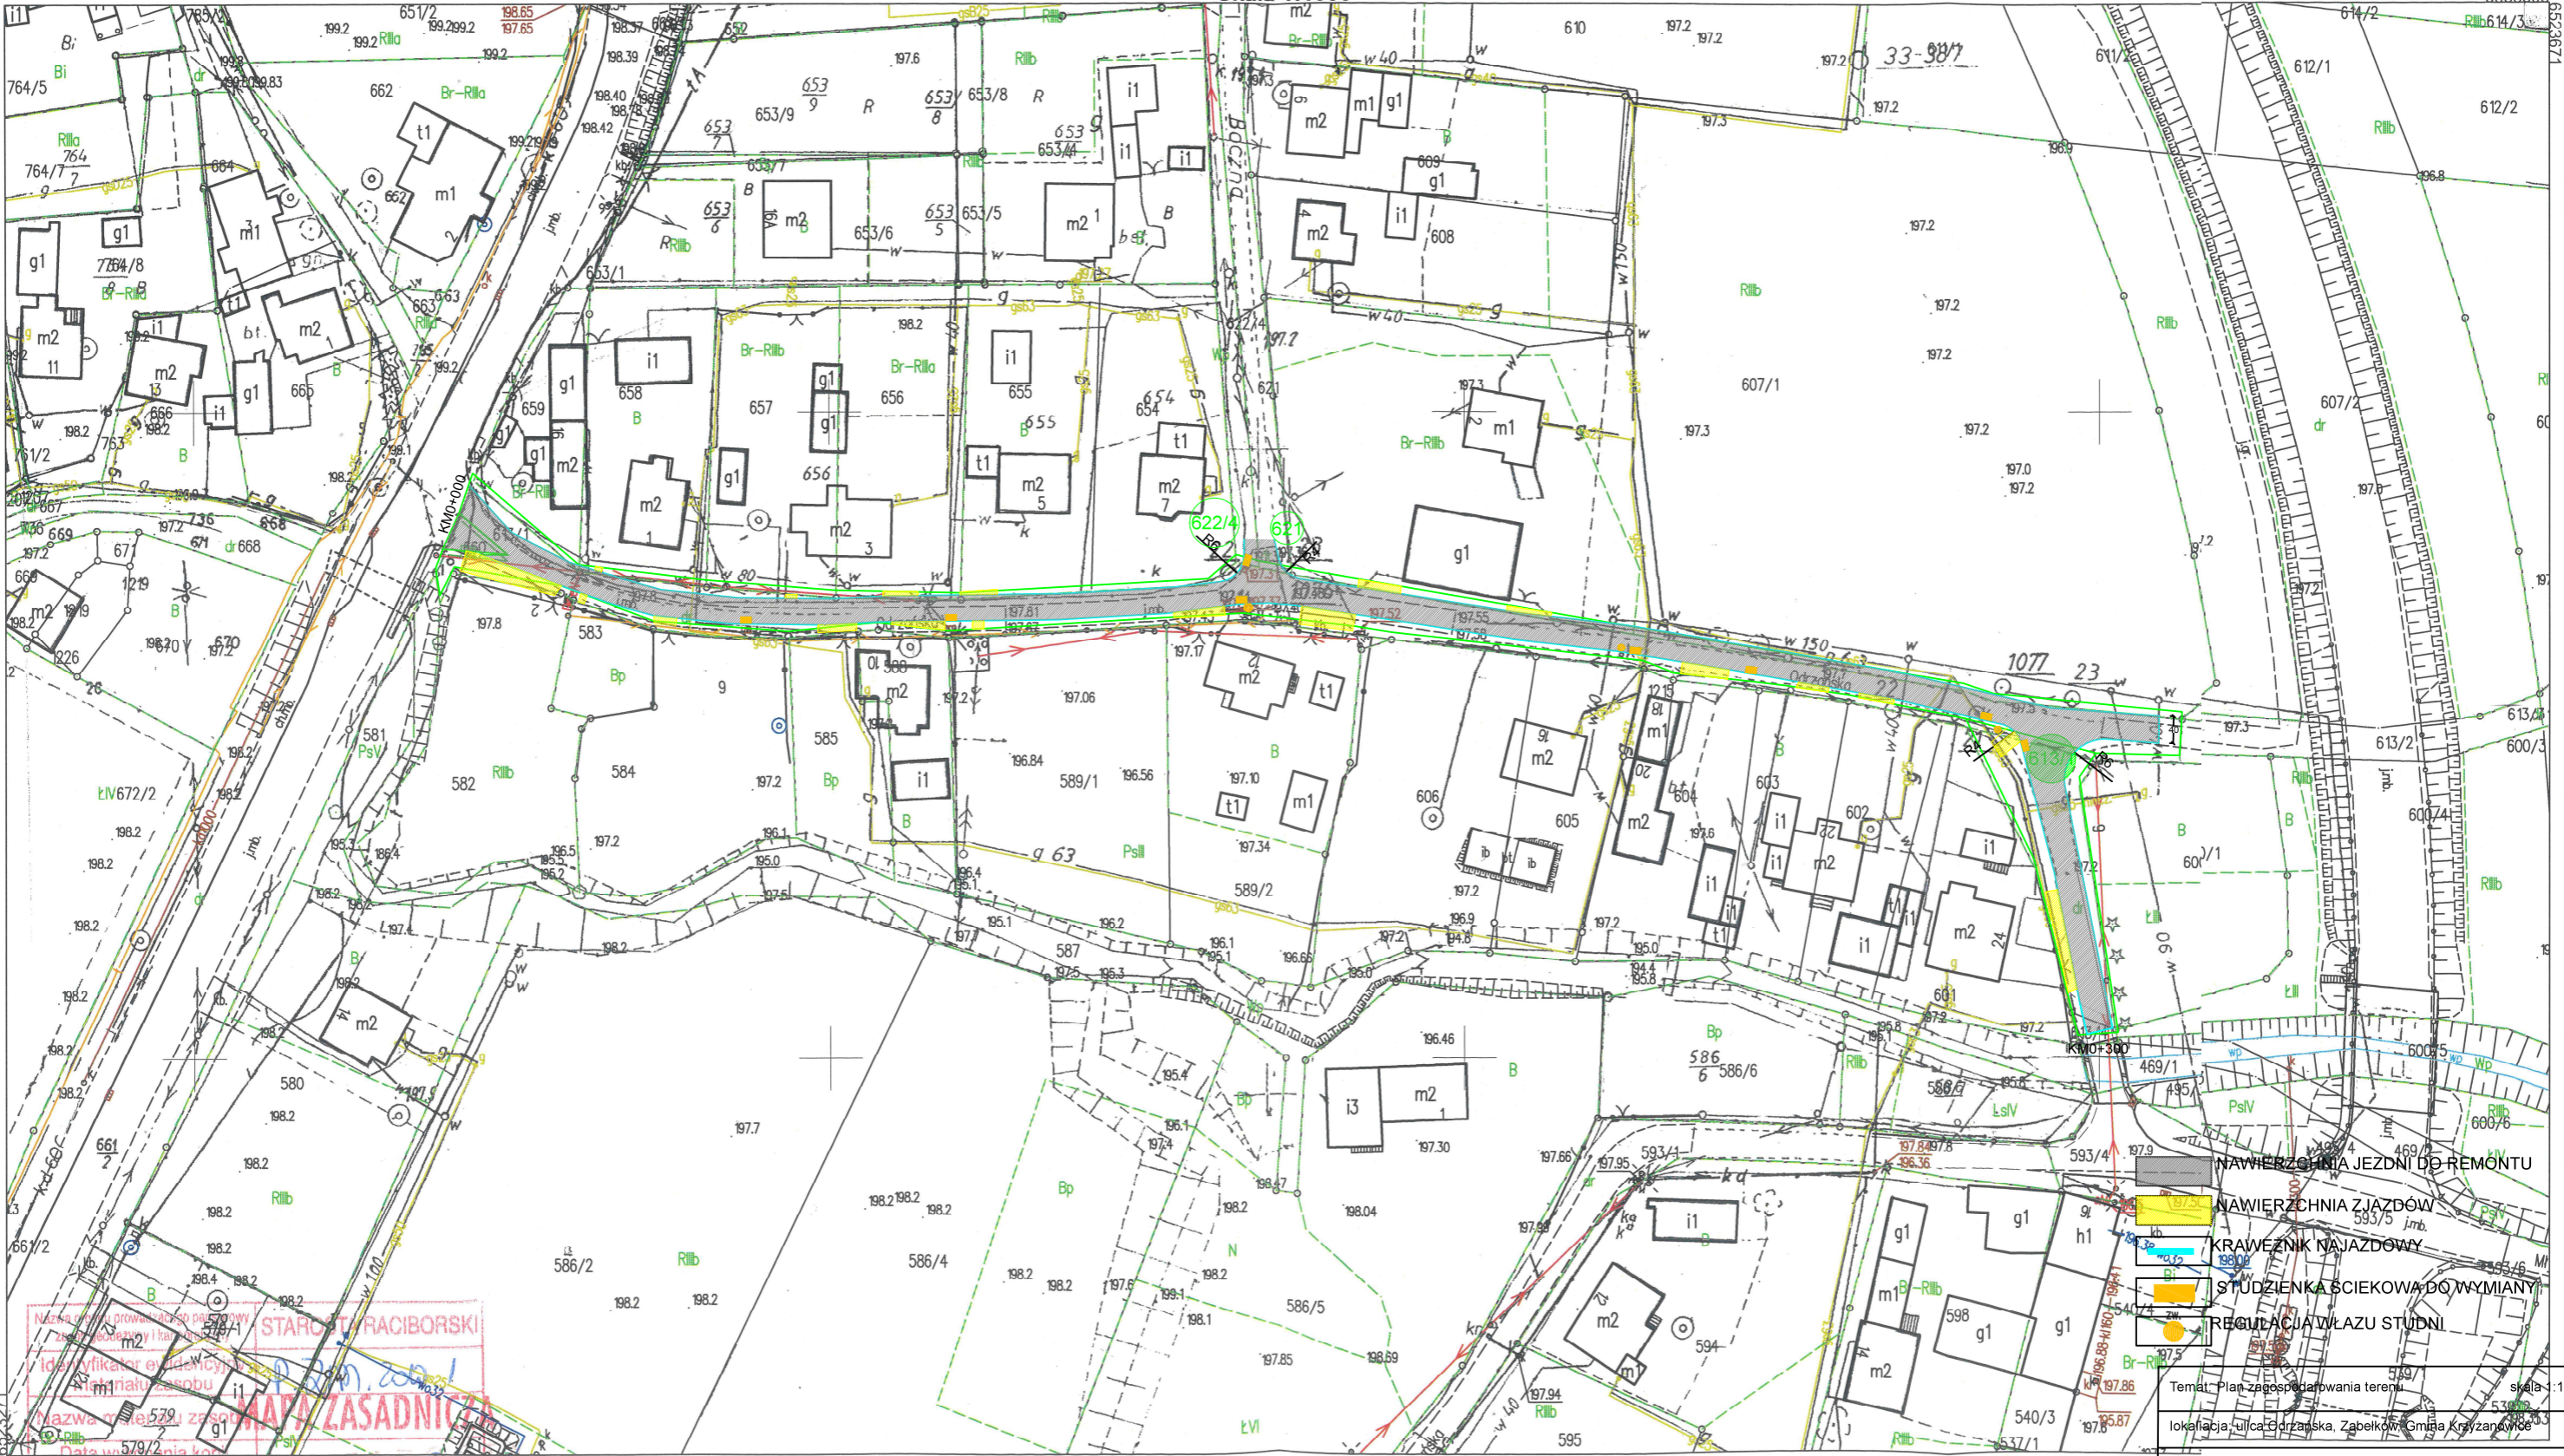

Nazwa i adres prowadzącego podopieczny
Identyfikator ewidencyjny
Nazwa i adres zasobu
Data wydania kopii
Imię, nazwisko i podpis osoby
reprezentującej organ

STAROSTA RACIBORSKI
MAREK GRYCMAŃSKI
Z upo 06 2025
INSPEKTOR
w Wydziale Geodezji

NAWIERZCHNIA JEZDNI DO REMONTU
NAWIERZCHNIA JAZDOWY
KRAWIEŻNIK NAJAZDOWY
STUDZIENKA ŚCIEKOWA DO WYMIANY
REGULACJA WŁAZU STUDNI

Temat: Plan zagospodarowania terenu
Lokalizacja: ul. Główna 5, 47-400 Krzyżanowice
Inwestor: Gmina Krzyżanowice, ul. Główna 5, 47-400 Krzyżanowice
Opracował: inż. Marek Grycman
Rys nr 1
Czerwiec 2025