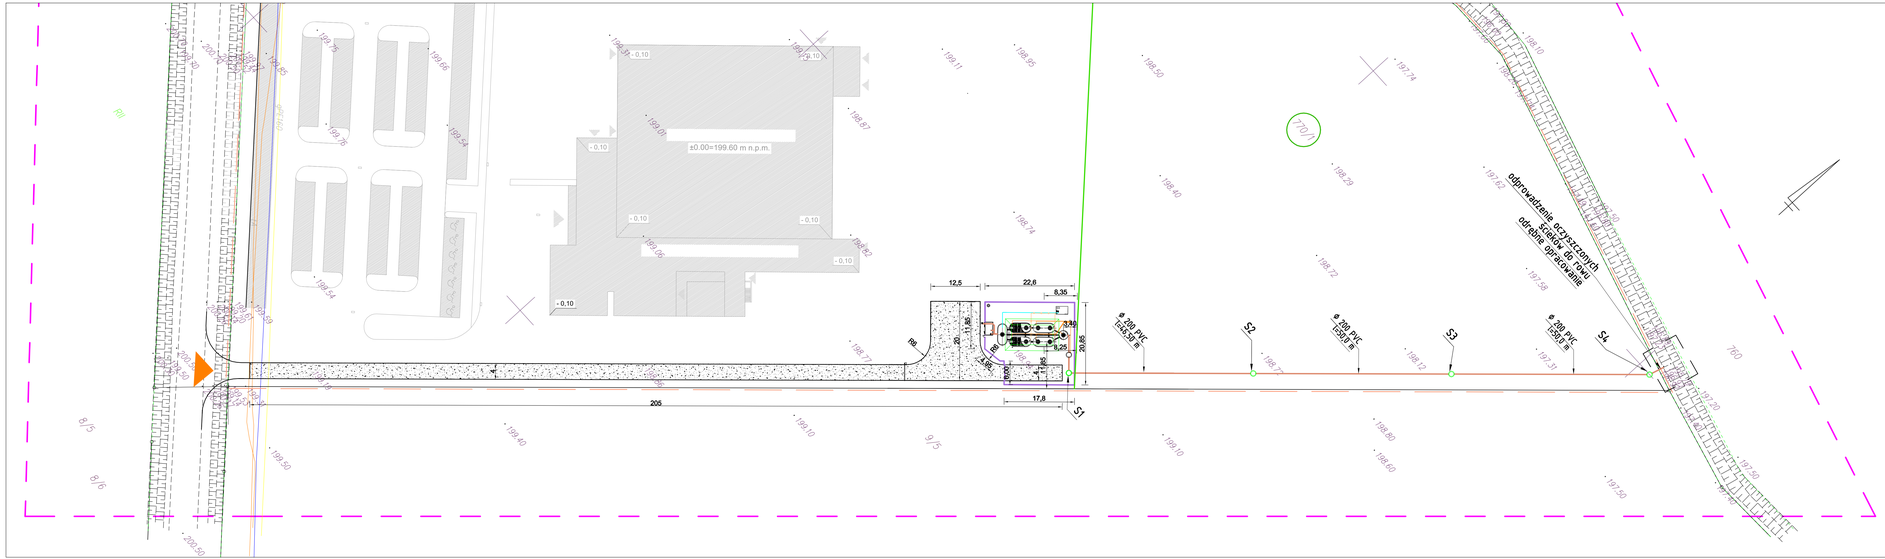

Mapa do celów projektowych	Data:	04.01.2016	skala 1:1000
Usługi Geodezyjno - Kartograficzne Piotr Pawluda ul. Henryka Pobłocego 6 47-400 Raciborz	Pomierzył:	Krzysztof Pawluda	
	Opracował:	Krzysztof Pawluda	
	Sprawdził:	Piotr Pawluda	

Numeryczna mapa jednostkowa zasadnicza
3G.6642.2.1620.2015
skala 1:1000
woj. śląskie
powiat: raciborski
jednostka ewidencyjna: Krzyżanowice
obręb: Krzyżanowice
Mapa: 6.123.23.08.3 6.123.23.08.4 6.123.23.13.1 6.123.23.13.2
układ 2000/6
wysokości w układzie Kronsztad
Mapa powstała z wektoryzacji rastra mapy zasadniczej
Granice wniesiono z mapy ewidencyjnej PODGiK w Raciborzu.
Nie wszystkie dane ewidencyjne przedstawione na mapie spełniają wymagania dokładnościowe określone w przepisach
W zakresie opracowania nie stwierdzono projektów ZUO z 3 ostatnich lat.
Nie wniosła się ścianka w linens innych ni wskazanych na tejże części sieci
utrojenia kmiu, kbie na były zgłaszane do inwentaryzacji powykonawczej.

LEGENDA :

Projektowana oczyszczalnia, podstawowe elementy:
SZS - Stacja zlewcza ścieków zintegrowana z przepływomierzem i sitem do separacji skratek
ZRH - zbiornik retencyjny, ułredniający z układem regulacji dwóch pomp
OST - zbiornik stabilizacji osadu nadmiernego
ROT - dwu linowy układ oczyszczania ścieków na bazie obrotowych złóż tarczowych
OSW - osadnik wtórny z układem recyrkulacji osadu nadmiernego i układem lamelowym
PPW - studnia kontrolno - pomiarowa z przepływomierzem
KTR - kontener technologiczny i serwisowy
SDI - stacja dozowania chemii
AKPA - układ automatyki i sterowania

Zbiorniki oczyszczalni wykonane z betonu zbrojonego
C35/45 (wodoszczelność W8, mrozoodporność F-150).
Elementy konstrukcyjne tarcz żłobkowego
wykonane ze stali nierdzewnej AISI 304

Szlaban automatyczny

Lampa solarna

Studzienka kanalizacyjna betonowa ø 1200,0 mm

Kanalizacja sanitarna wykonana z rur PVC SN 8, SDR 34

Projektowany budynek hali sportowej z zagospodarowaniem (POZA OPRACOWANIEM)

Projektowana droga wewnętrzna z nawierzchnia z żużla palnikowego

Projekt:	BUDOWA OCZYSZCZALNI SCIEKÓW W KRZYŻANOWICACH UL. WYZWOLENIA NA DZIAŁKACH 399,399		
Jednostka projektowa:	PRACOWNIA PROJEKTOWO - KOSZTORYSOWA PAWEŁ PAWLICKI ul. Jana Pawła II 8, 47 - 400 Racibórz		
Temat:	Projekt zagospodarowania terenu		
Lokalizacja:	ul. Wyzwolenia 47- 450 Krzyżanowice	Skala: 1:500	Nr rys. IS-1
Inwestor:	Gmina Krzyżanowice ul. Główna 5, 47-450 Krzyżanowice	Branża: instalacje sanitarne	
Projektant:	Paweł Pawlicki upr. nr 10979/90	Stadium: projekt budowlany	
Opracowanie:		Data: wrzesień 2025 r.	