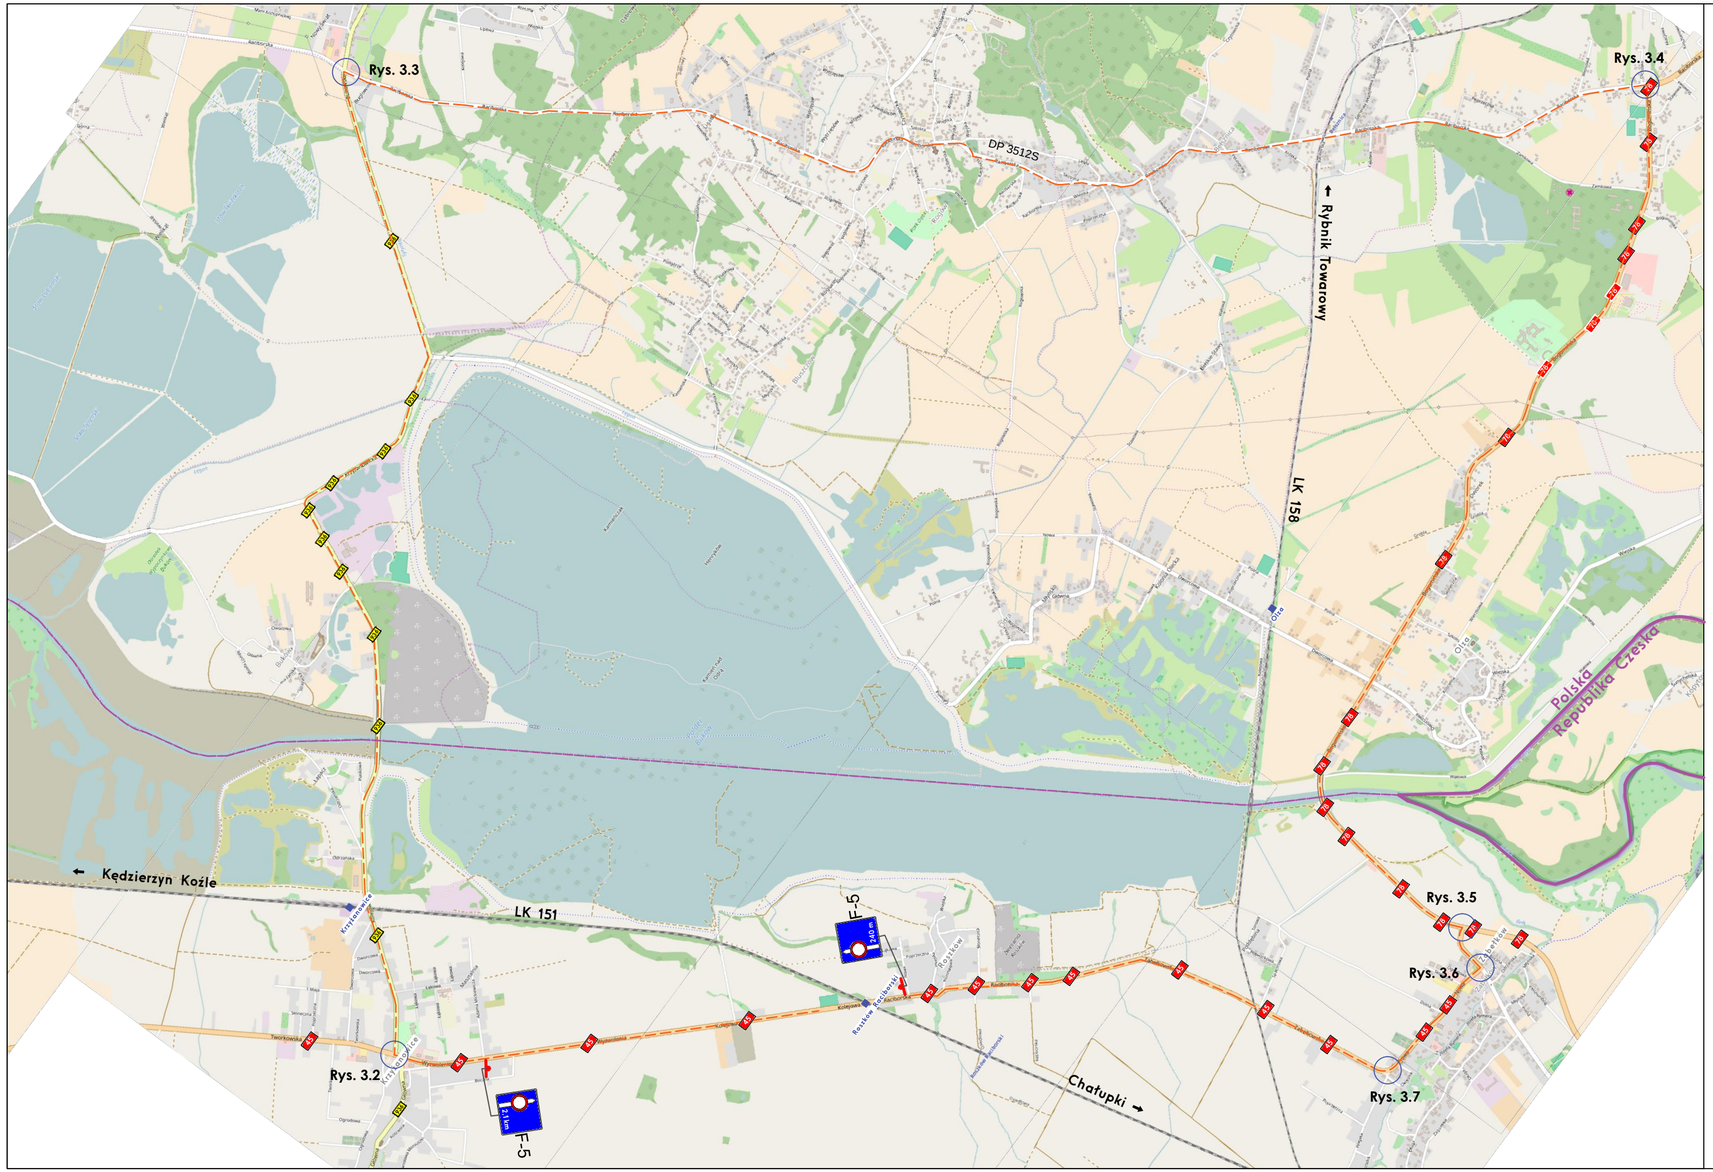

Legenda:

– planowany objazd

F-5 – projektowane oznakowanie pionowe

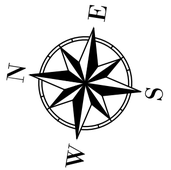

BIURO PROJEKTÓW **Wielobranżowa Pracownia Projektów Kolejowych Sp. z o.o.** ul. Boczna 6, 44-240 Żory Tel. 32 723 12 82 www.wppk.pl WPPK	Nr umowy:	Inwestor: PLK **PKP Polskie Linie Kolejowe S.A.** **Centrum Realizacji Inwestycji** **Region Śląski** ul. Joannitów 13 50-525 Wrocław
WYKONAWCA **TorKol Sp. z o.o.** ul. Cielmicka 37, 43-109 Tychy Tel. 32 508 07 30 www.torkol.pl TorKol **EL-IN Sp. z o.o.** ul. Kościuszki 8, 96-100 Skierniewice Tel. 46 833 27 57 www.el-in.pl ELIN	Zamierzenie budowlane: **Wykonanie rewitalizacji linii kolejowej nr 151 na szlaku Krzyżanowice - Chałupki w ramach zadania inwestycyjnego pn: "Prace na linii E-59 na odcinku Kędzierzyn Koźle - Chałupki (Granica Państwa)"**	
	Tytuł rysunku: **SCHEMAT OBJAZDU**	Stadium: **PW** Branża: **TOROWA** Skala: **1:20 000**

Funkcja:	Tytuł, imię i nazwisko	Nr uprawnień, specjalność	Podpis	Data:
Opracowujący:	mgr inż. Patrycja KUŚKA		Kuśka P.	**01.2017**
Opracowujący:	inż. Magdalena PĘKAL		Pękal	Rew: **3.0**
				Nr rys.:
				3.1