


## UMOCNIENIE SKARP PRZED I ZA PRZEPUSTEM - RZUT

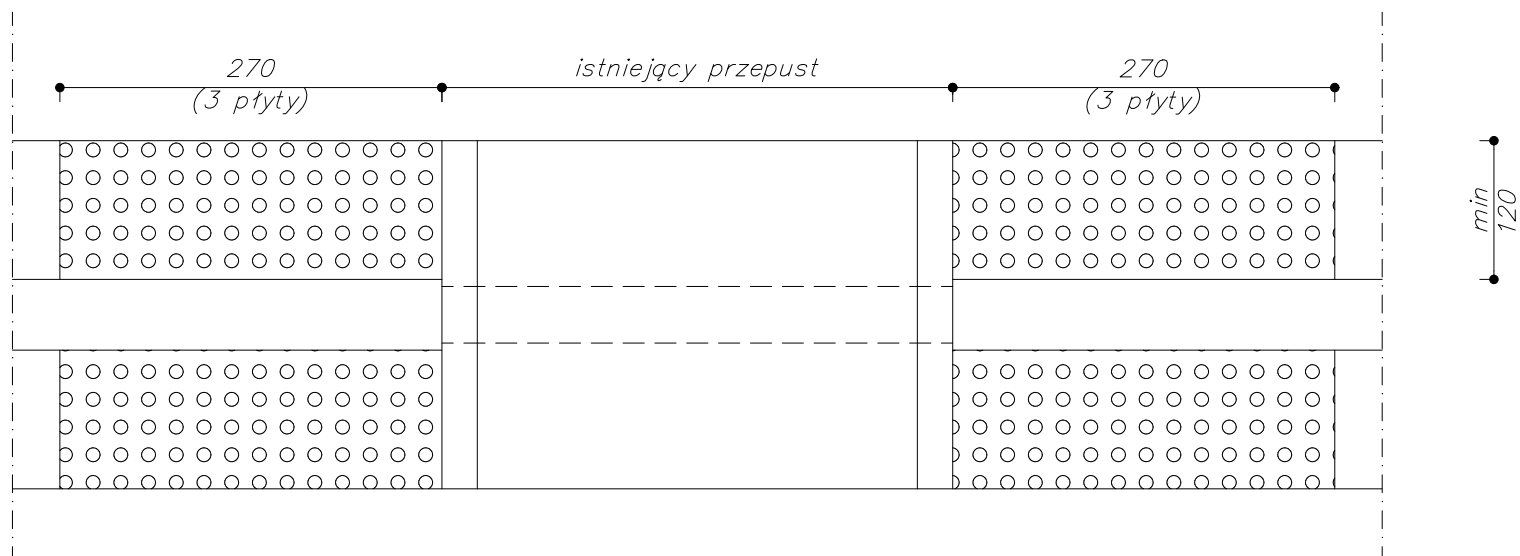

Na wskazanym odcinku rowu H-6 w Rudyszwałdzie przez inwestora należy wykonać umocnienia

## PRZĘKRÓJ POPRZECZNY

