


UMOCNIENIE SKARP PRZED I ZA PRZEPUSTEM - RZUT

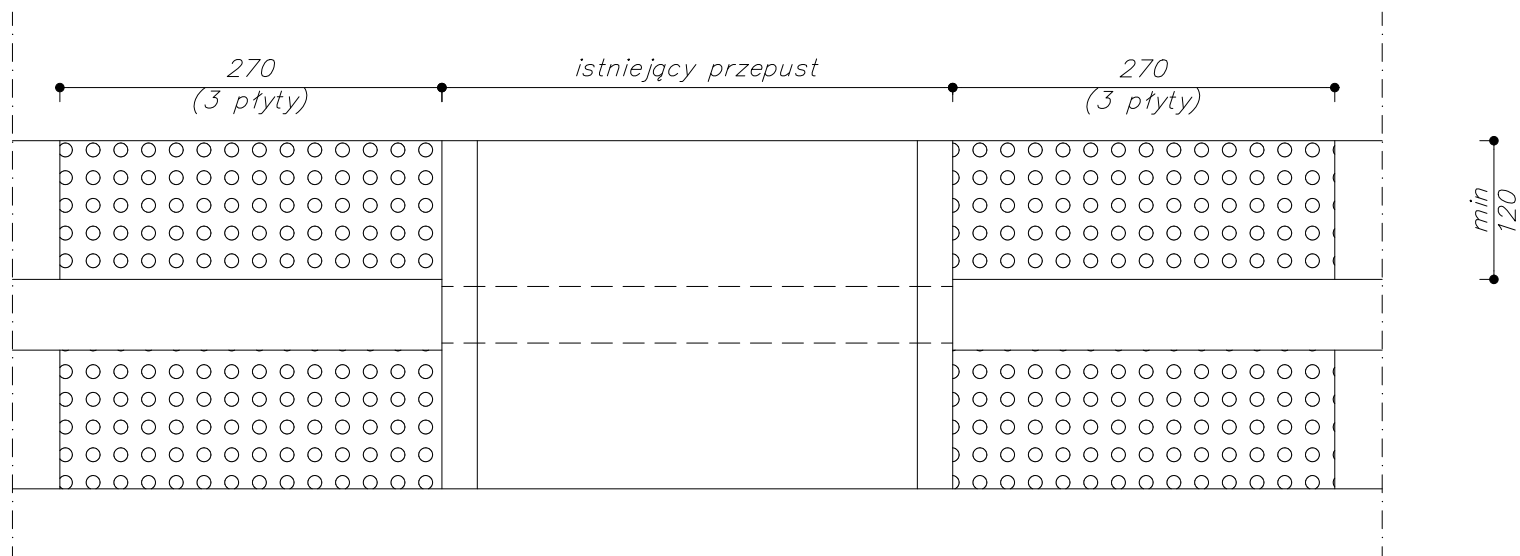

Umocnienie rowu 32 ,33 w sołectwie Owsiszczce na wskazanym odcinku przez inwestora

PRZĘKRÓJ POPRZECZNY

