


UMOCNIENIE SKARP PRZED I ZA PRZEPUSTEM - RZUT

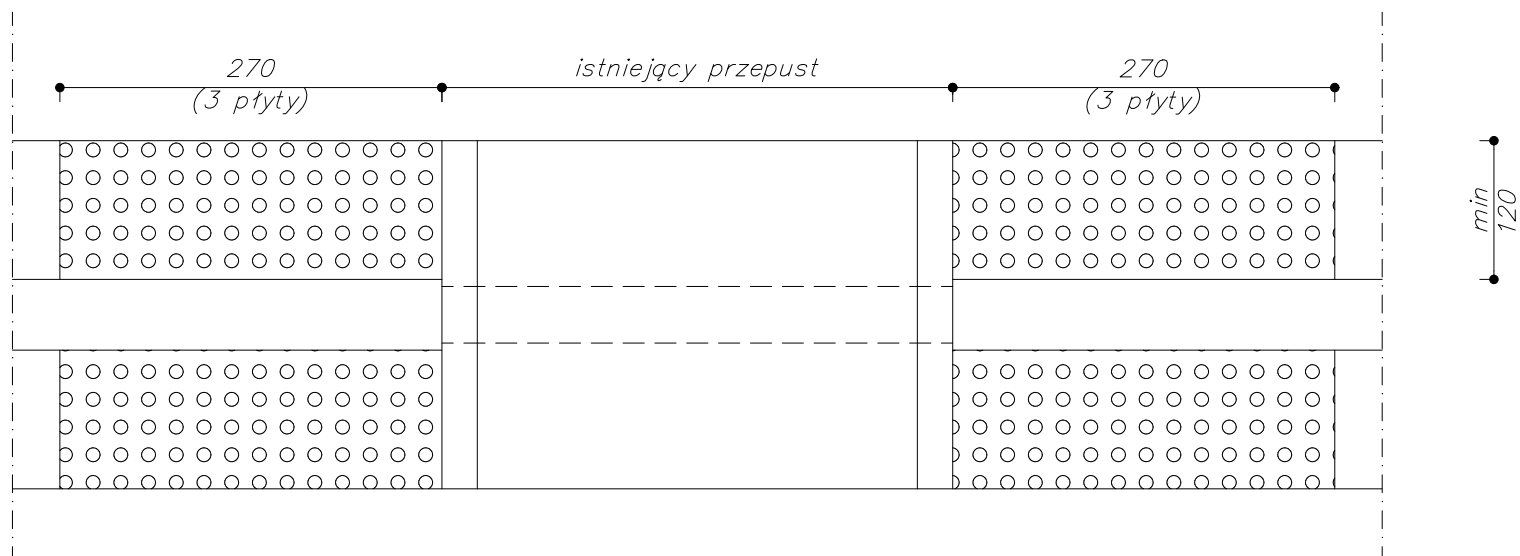

Na wskazanym odcinku rowu H-12 w Krzyżanowicach przez inwestora należy wykonać umocnienia

PRZĘKRÓJ POPRZECZNY

