


UMOCNIENIE SKARP PRZED I ZA PRZEPUSTEM - RZUT

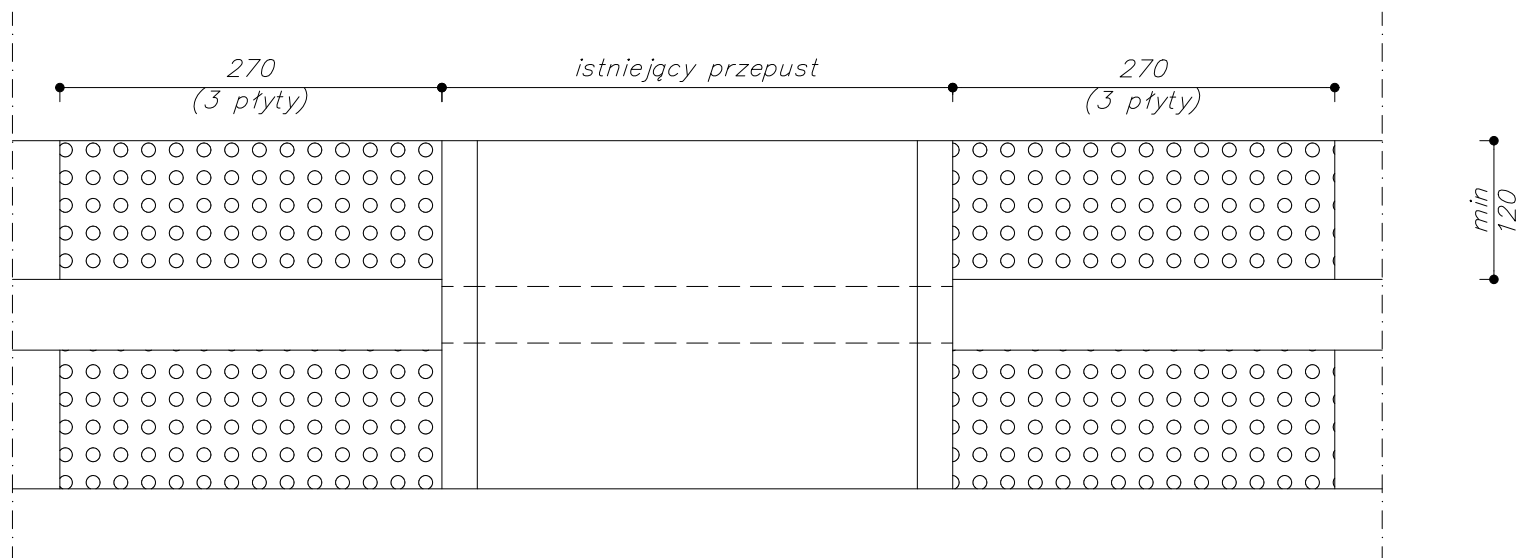

Umocnienie skarp i dna rowu wraz z przepustami przed i za według wskazań inwestora na rowie nr H-5 w sołectwie Zabełków

PRZĘKRÓJ POPRZECZNY

