


UMOCNIENIE SKARP PRZED I ZA PRZEPUSTEM - RZUT

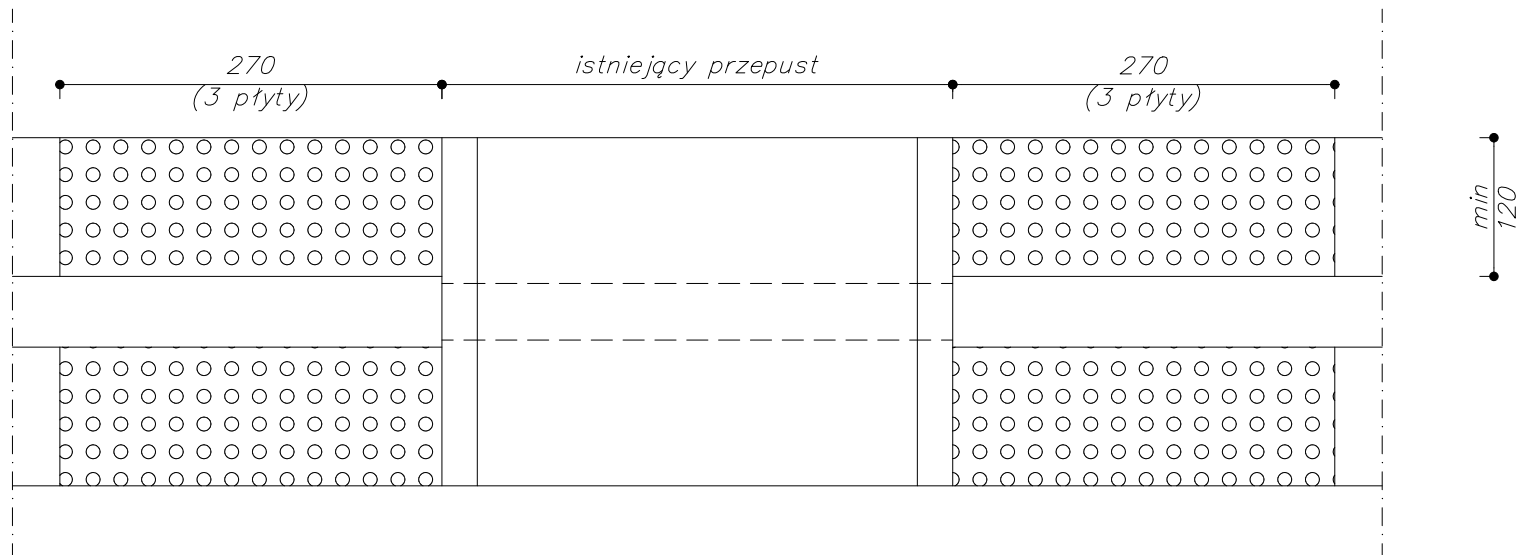

Umocnienie skarp i dna rowu wraz z przepustami przed i za według wskazań inwestora na rowie nr 31 w sołectwie Krzyżanowice

PRZĘKRÓJ POPRZECZNY

