


Rys nr 1

UMOCNIENIE SKARP PRZED I ZA PRZEPUSTEM - RZUT

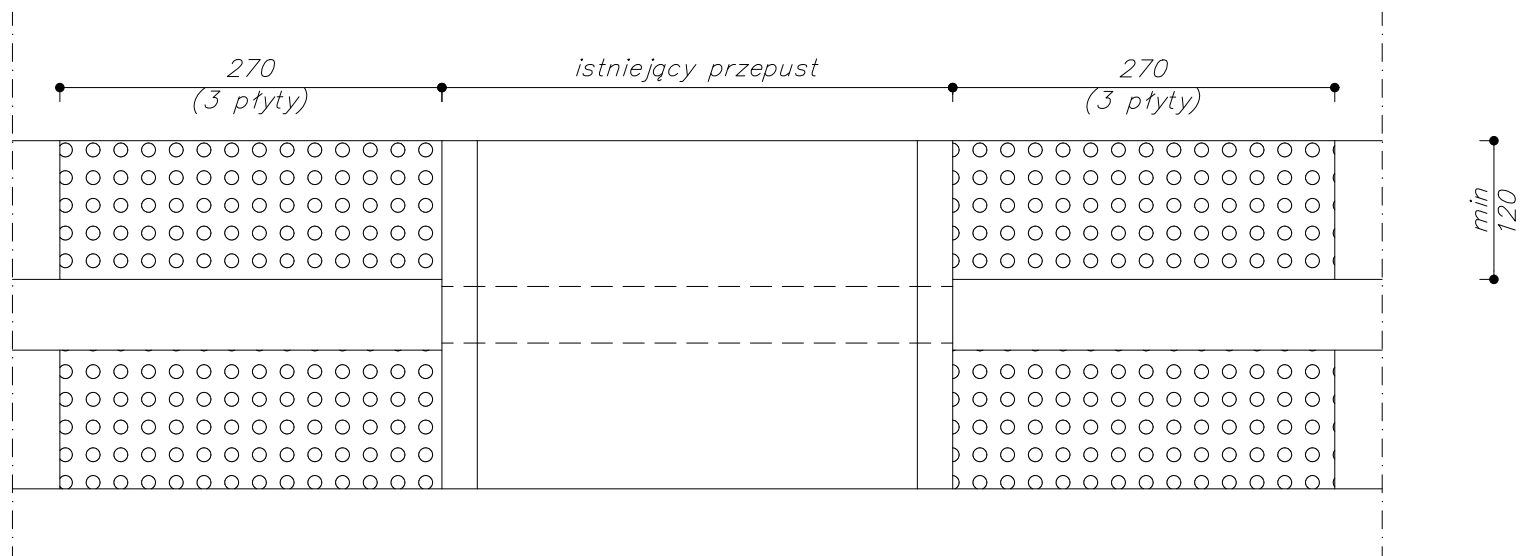

Umocnienie skarp i dna rowu wraz z przepustami przed i za według wskazań inwestora na rowie nr H-3 w sołectwie Zabelków na wybranym odcinku rowu należy zastosować umocnienie podwójne płytami zgodnie z rys pomocniczym nr 2

PRZĘKRÓJ POPRZECZNY

