


# UMOCNIENIE SKARP PRZED I ZA PRZEPUSTEM - RZUT

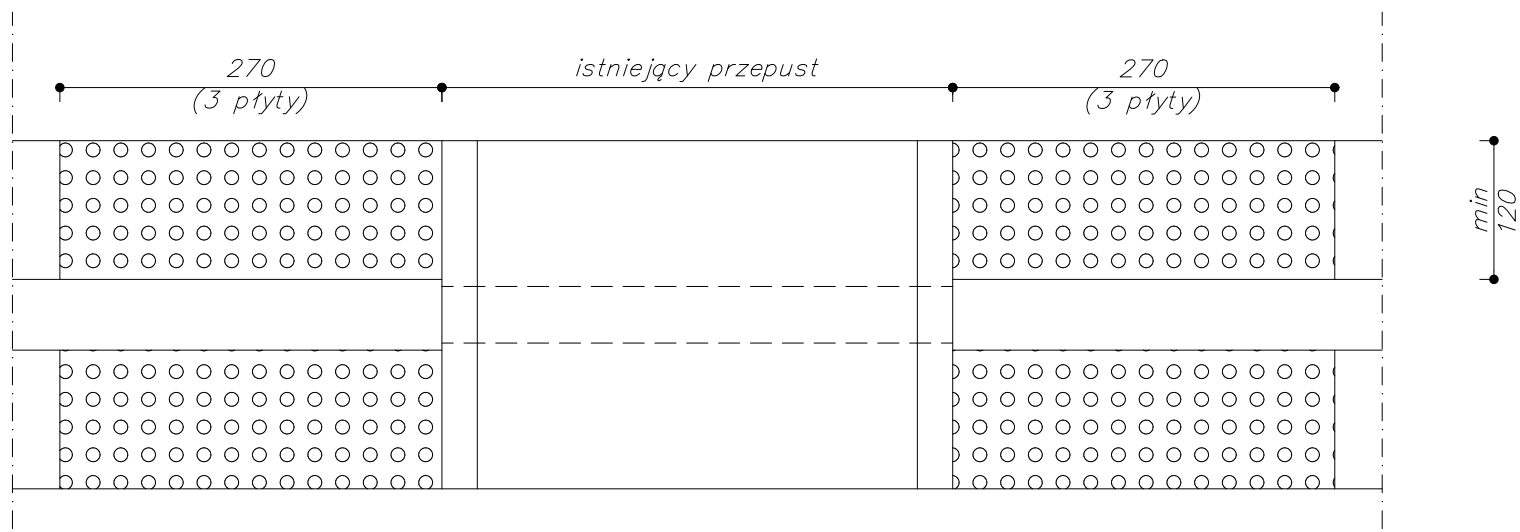

Umocnienie skarp i dna rowu wraz z przepustami przed i za według wskazań inwestora na rowie nr 11 w sołectwie Bieńkowie

## PRZĘKRÓJ POPRZECZNY

