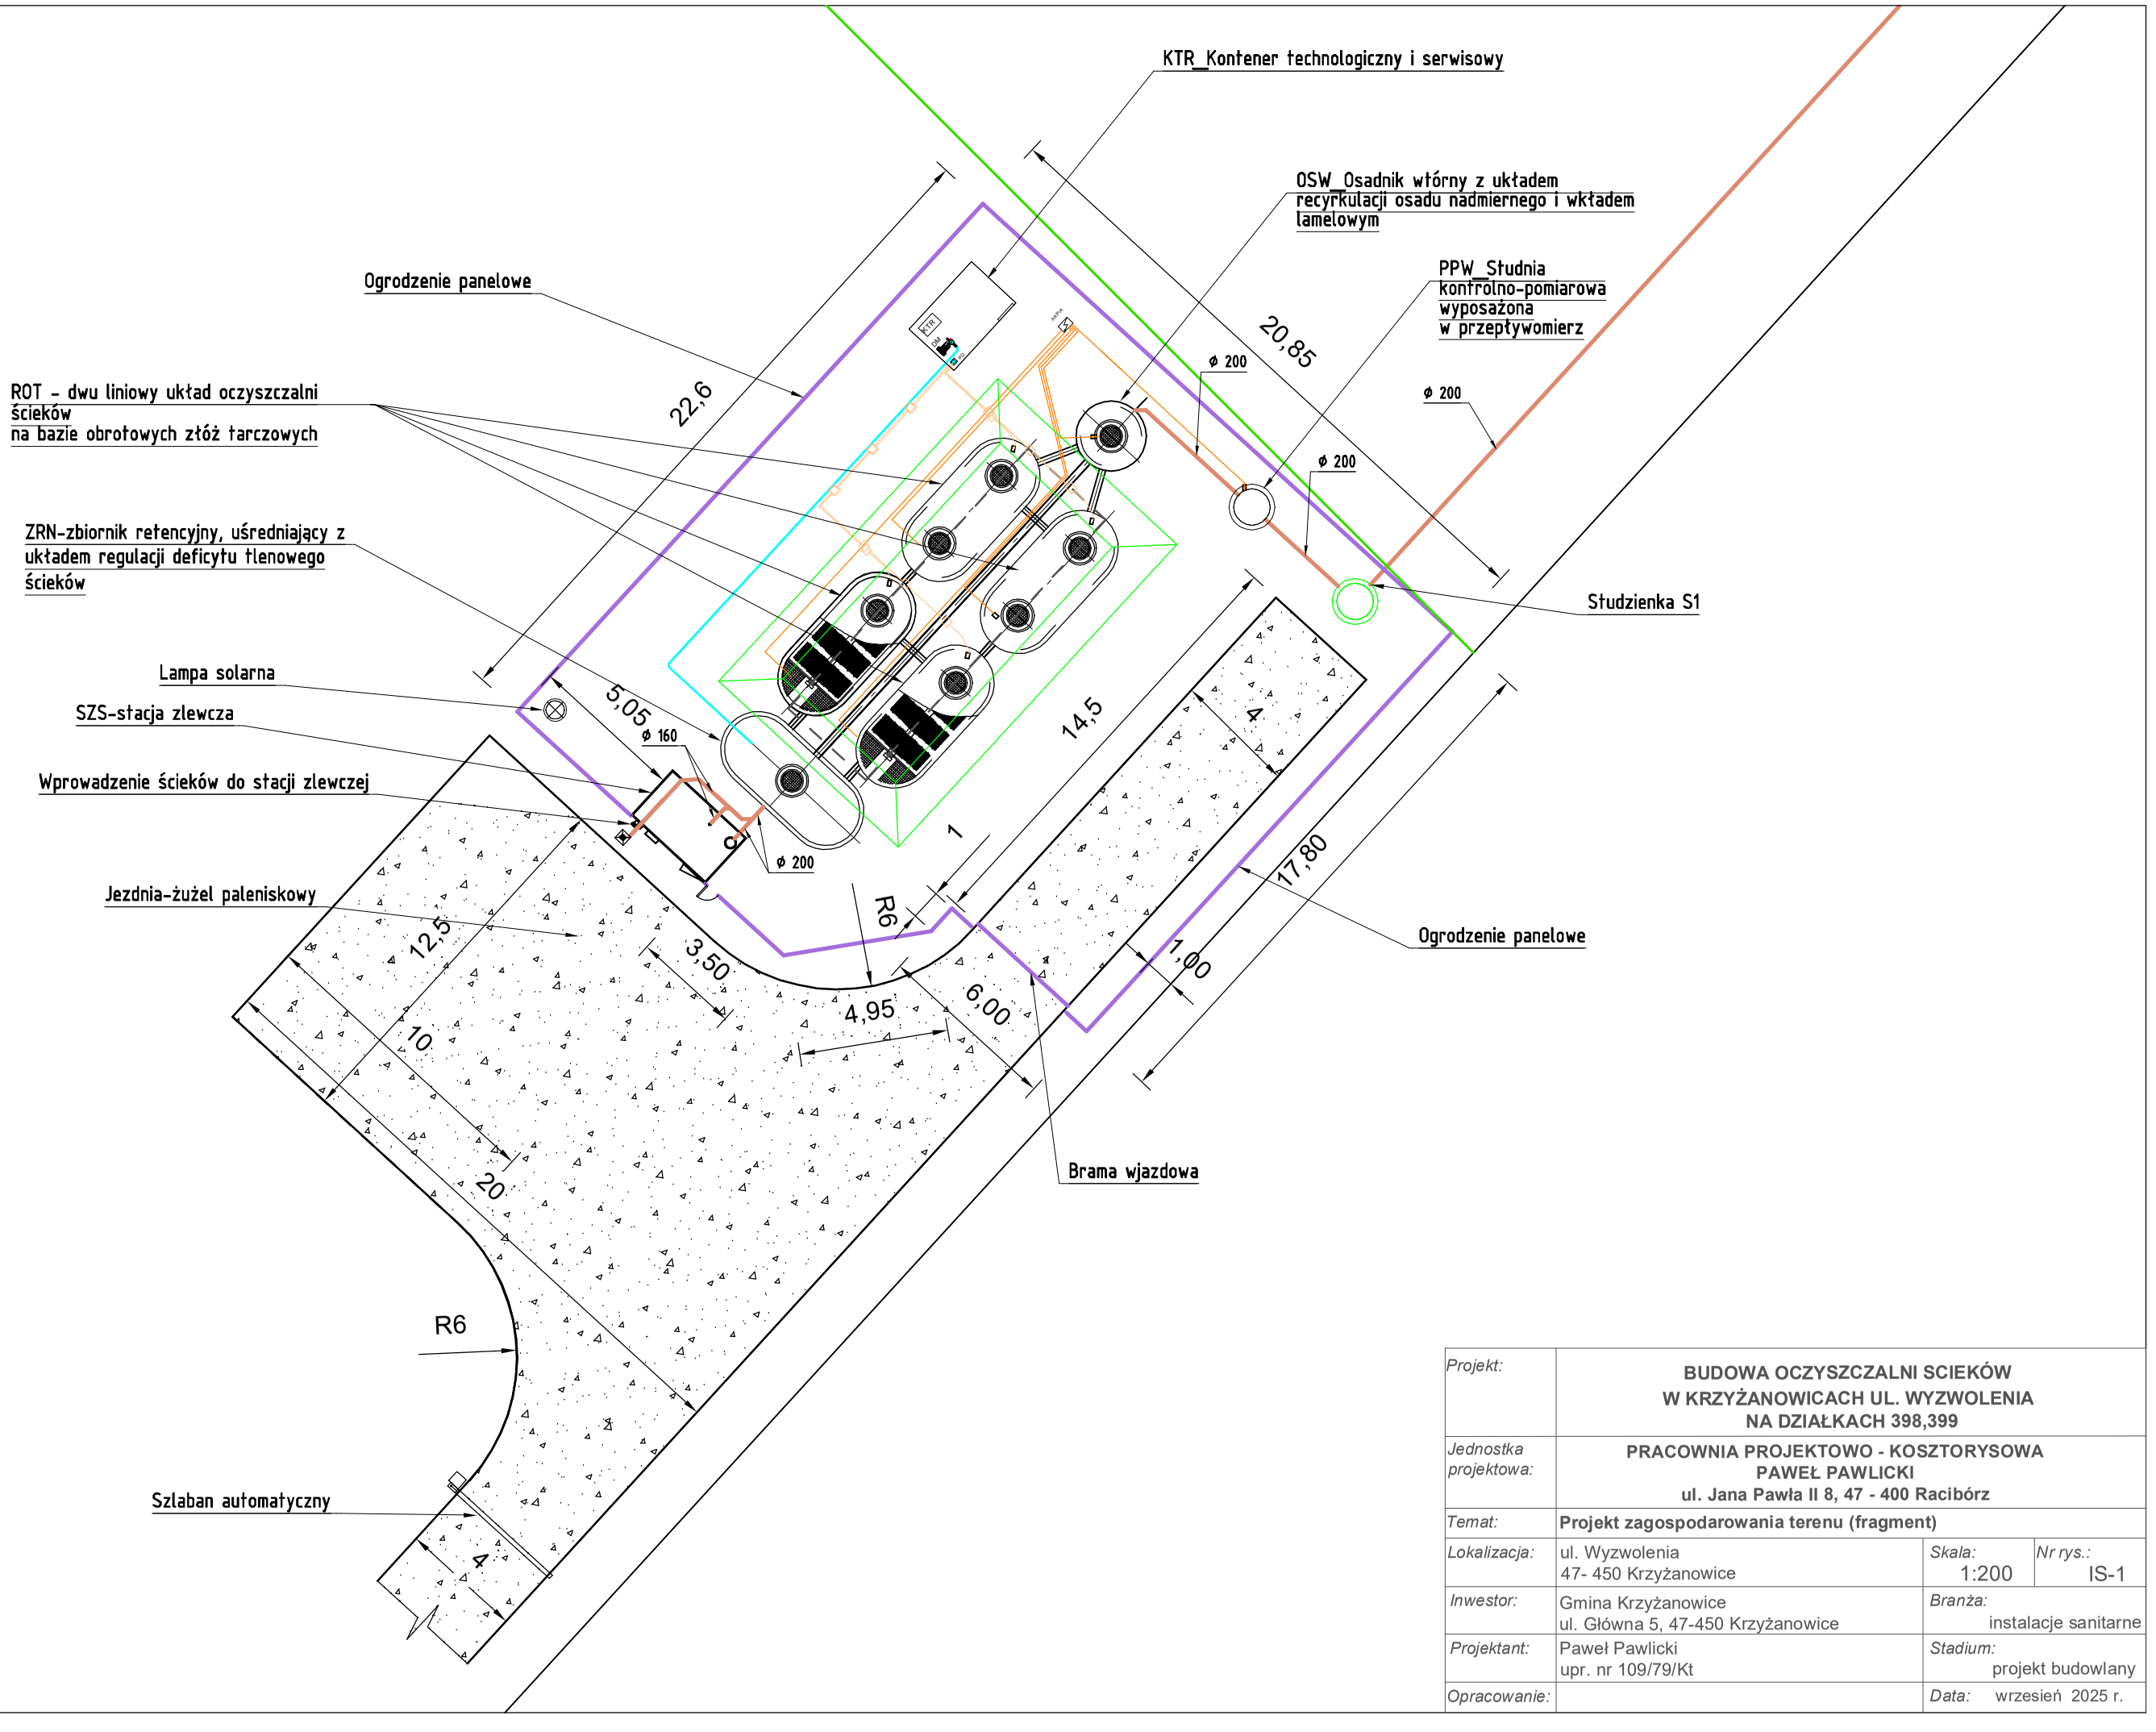

Projekt:	**BUDOWA OCZYSZCZALNI SCIEKÓW W KRZYŻANOWICACH UL. WYZWOLENIA NA DZIAŁKACH 398,399**		
Jednostka projektowa:	**PRACOWNIA PROJEKTOWO - KOSZTORYSOWA PAWEŁ PAWLICKI ul. Jana Pawła II 8, 47 - 400 Racibórz**		
Temat:	**Projekt zagospodarowania terenu (fragment)**		
Lokalizacja:	ul. Wyzwolenia 47- 450 Krzyżanowice	*Skala:* 1:200	*Nr rys.:* IS-1
Inwestor:	Gmina Krzyżanowice ul. Główna 5, 47-450 Krzyżanowice	*Branża:* instalacje sanitarne	
Projektant:	Paweł Pawlicki upr. nr 109/79/Kt	*Stadium:* projekt budowlany	
Opracowanie:		*Data:* wrzesień 2025 r.	