


- Legenda schemat technologiczny:
- zakres opracowania
  - przepływ ścieków przez oczyszczalnię
  - napowietrzanie
  - przewody osadu wstępnego i nadmiernego

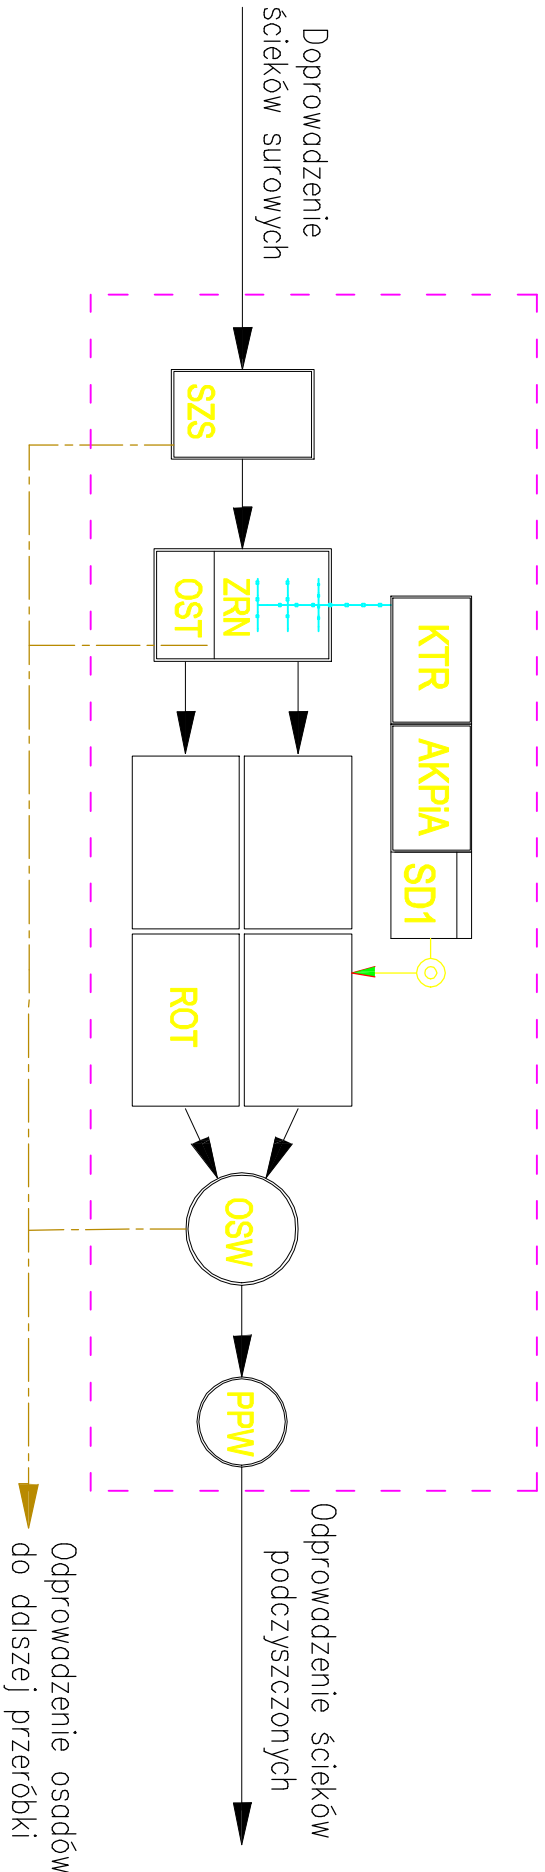

Projekt:	BUDOWA OCZYSZCZALNI ŚCIEKÓW W KRZYŻANOWICACH UL. WYZWOLENIA NA DZIAŁKACH 398,399		
Jednostka projektowa:	PRACOWNIA PROJEKTOWO - KOSZTORYSOWA PAWEŁ PAWLICKI ul. Jana Pawła II 8, 47 - 400 Racibórz		
Temat:	SCHEMAT PRACY OCZYSZCZALNI		
Lokalizacja:	ul. Wyzwolenia 47 - 450 Krzyżanowice	Skala:	Nr rys.: IS-5
Inwestor:	Gmina Krzyżanowice ul. Główna 5, 47-450 Krzyżanowice	Branża:	Instalacje sanitarne
Projektant:	Paweł Pawlicki upr. nr 109/79/Kt	Stadium:	projekt budowlany
Opracowanie:	Data: wrzesień 2025 r.		