

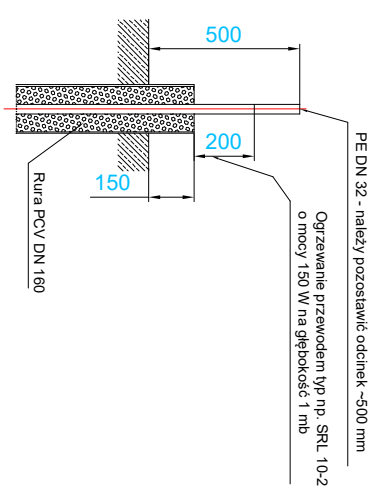
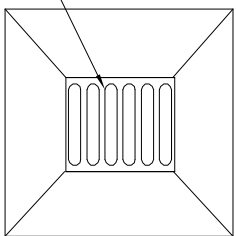
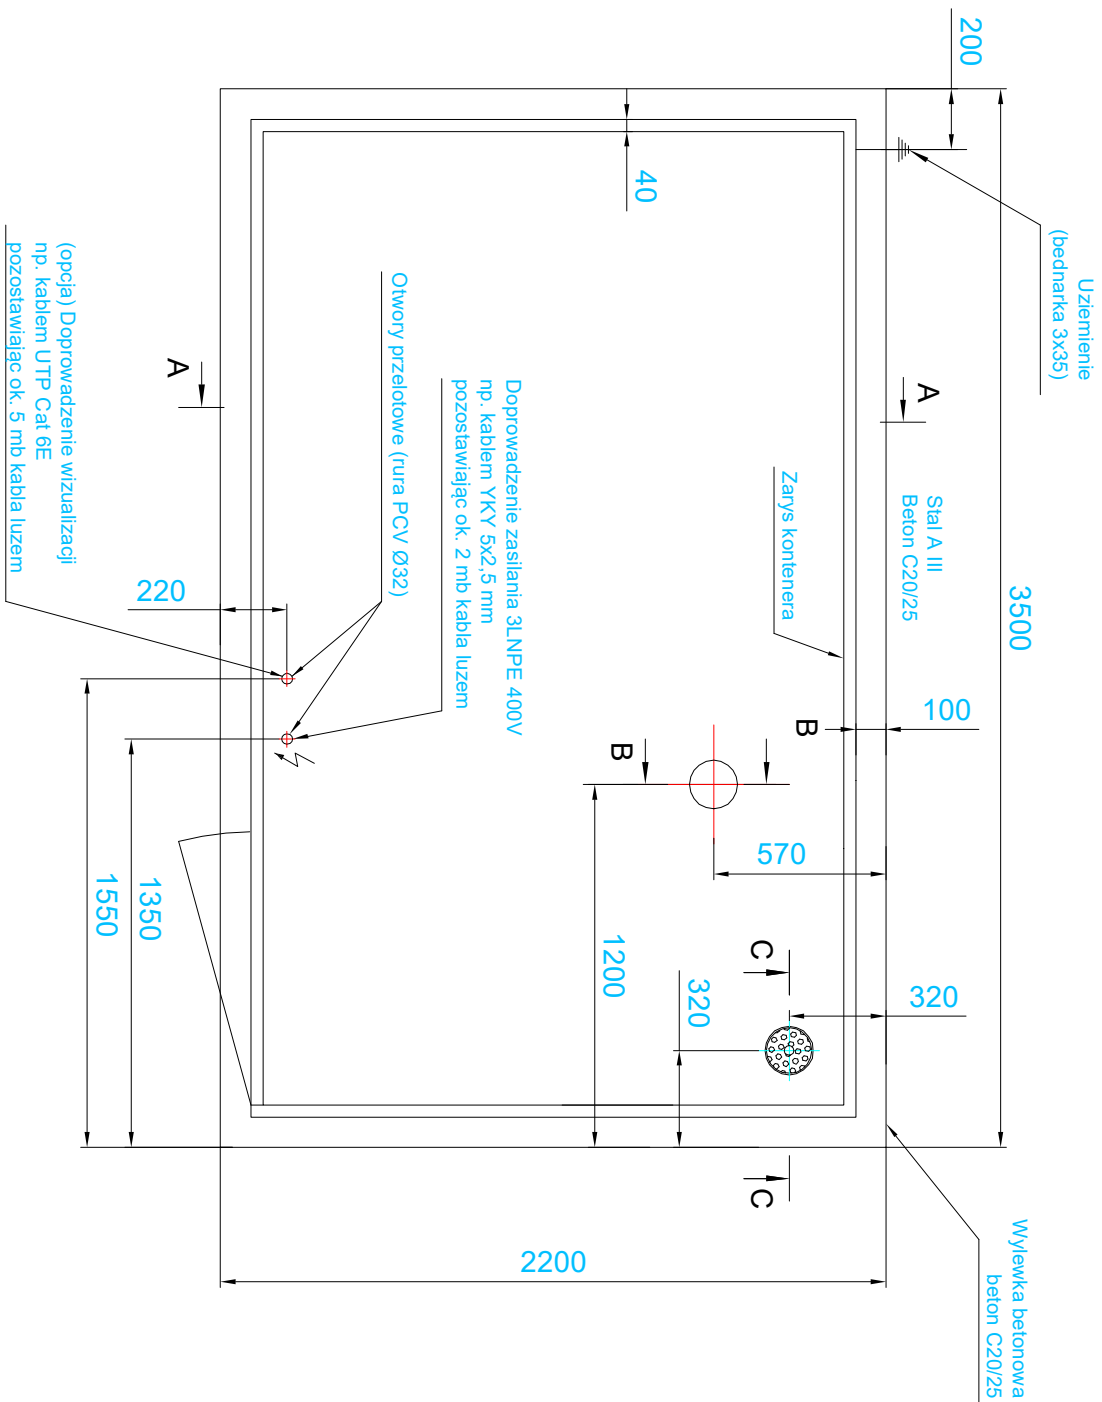


A - A

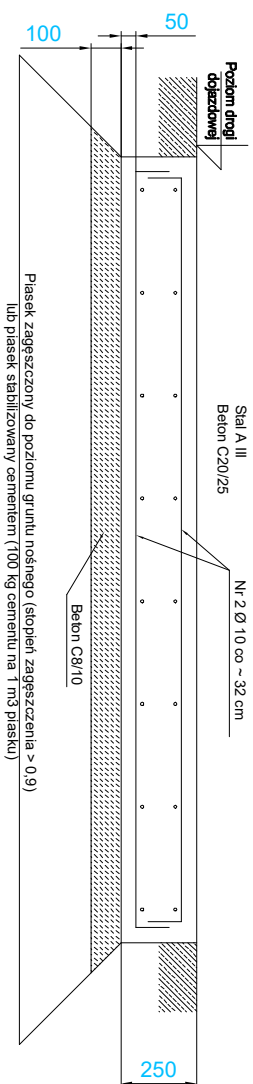

## C-C

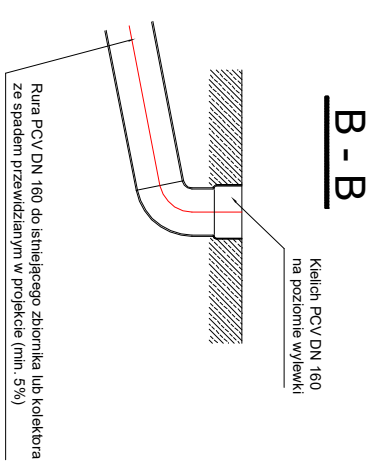

<b>Projekt:</b>	<b>BUDOWA OCZYSZCZALNI ŚCIEKÓW W KRZYŻANOWICACH UL. WYZWOLENIA NA DZIAŁKACH 398,399</b>		
<b>Jednostka projektowa:</b>	<b>PRACOWNIA PROJEKTOWO - KOSZTORYSOWA PAWEŁ PAWLICKI ul. Jana Pawła II 8, 47 - 400 Racibórz</b>		
<b>Temat:</b>	<b>Rzut stacji zlewczej-roboty budowlane</b>		
<b>Lokalizacja:</b>	ul. Wyzwolenia 47 - 450 Krzyżanowice	<b>Skala:</b> 1:25	<b>Nr rys.:</b> IS-6
<b>Inwestor:</b>	Gmina Krzyżanowice ul. Główna 5, 47-450 Krzyżanowice	<b>Branża:</b> instalacje sanitarne	
<b>Projektant:</b>	Paweł Pawlicki upr. nr 109/79/Kt	<b>Stadium:</b> projekt budowlany	
<b>Opracowanie:</b>		<b>Data:</b> wrzesień 2025 r.	