


UMOCNIENIE SKARP PRZED I ZA PRZEPUSTEM - RZUT

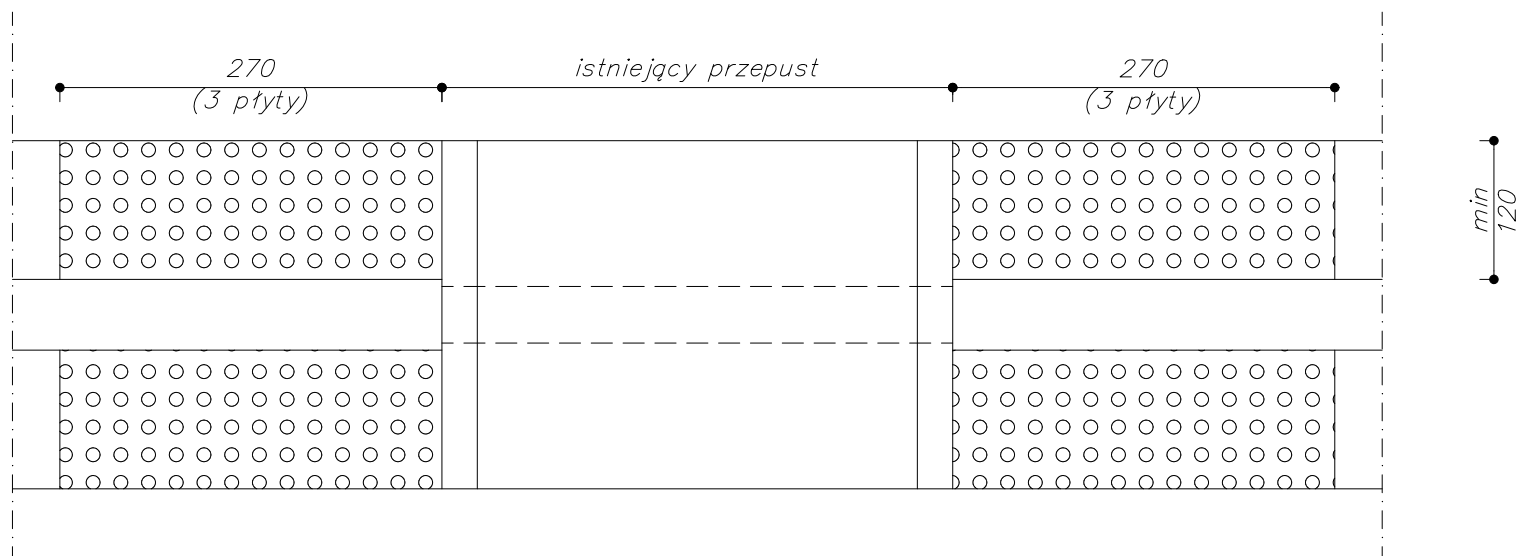

Umocnienie odcinka rowu B-28 oraz przepustów wskazanych przed i za w sołectwie Bienkówce
na wskazanym odcinku przez inwestora

PRZĘKRÓJ POPRZECZNY

