


## UMOCNIENIE SKARP PRZED I ZA PRZEPUSTEM - RZUT

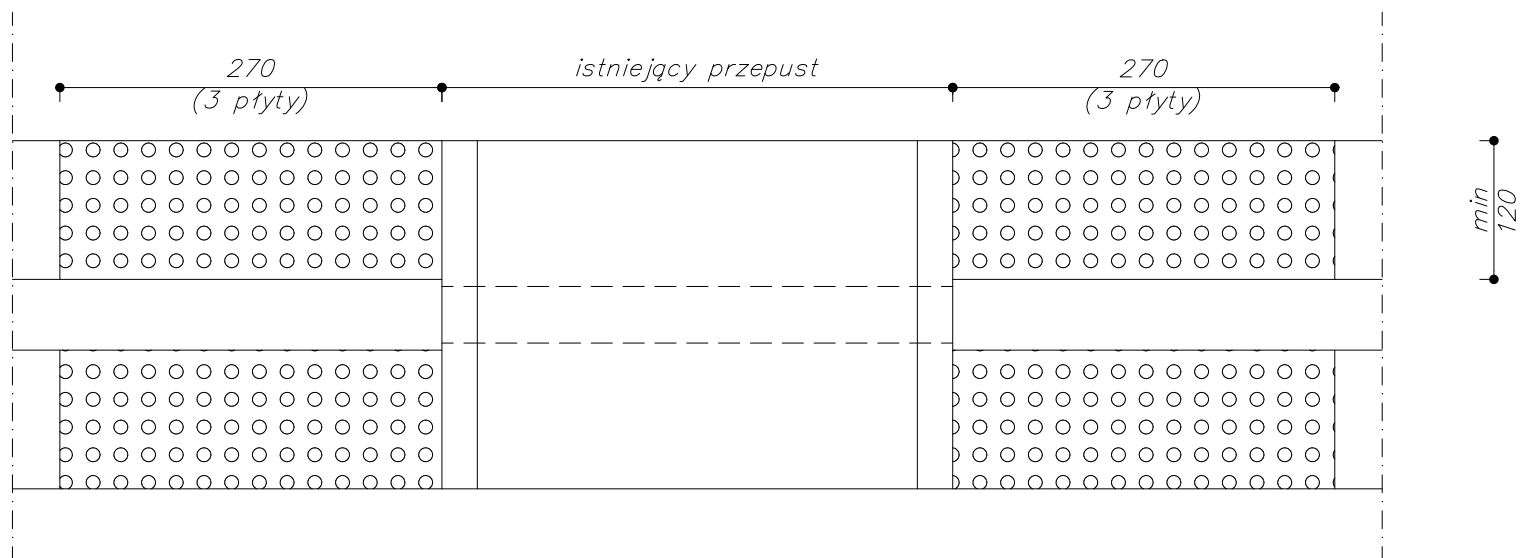

Umocnienie odcinka rowu nr 20 oraz przepustów wskazanych przed i za w sołectwie Bolesław na wskazanym odcinku przez inwestora

## PRZĘKRÓJ POPRZECZNY

