


UMOCNIENIE SKARP PRZED I ZA PRZEPUSTEM - RZUT

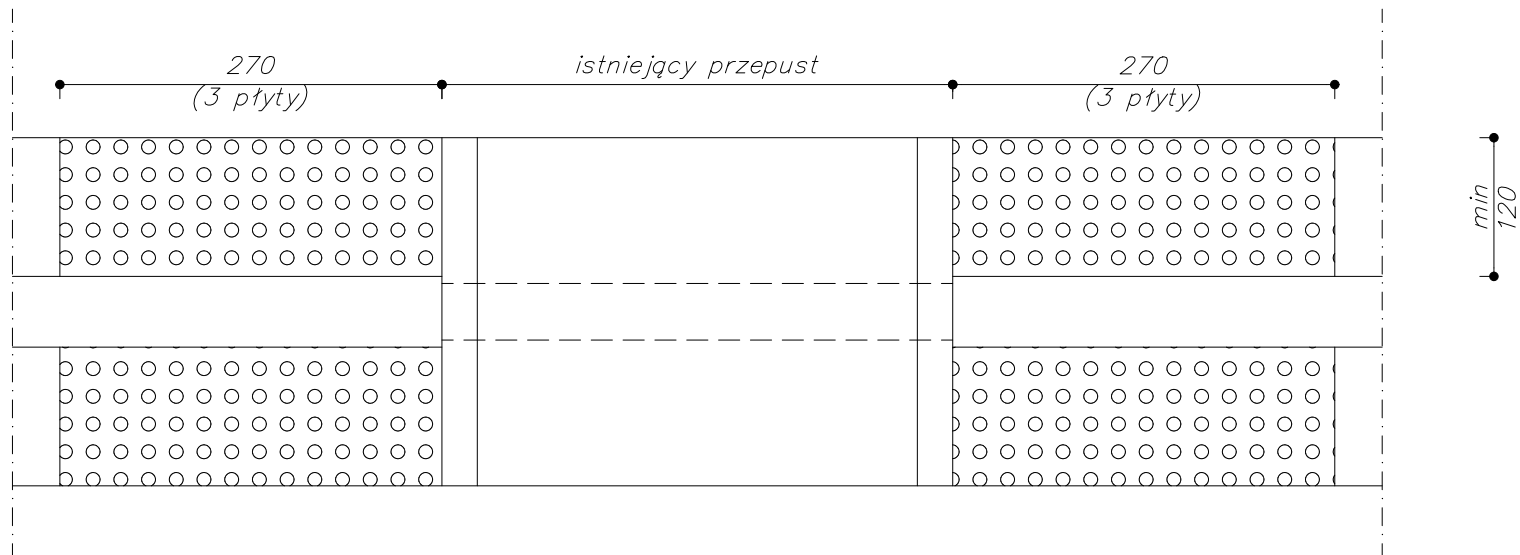

Umocnienie odcinka rowu nr 28_29 oraz przepustów wskazanych przed i za w sołectwie Bolesław na wskazanym odcinku przez inwestora

PRZĘKRÓJ POPRZECZNY

