


UMOCNIENIE SKARP PRZED I ZA PRZEPUSTEM - RZUT

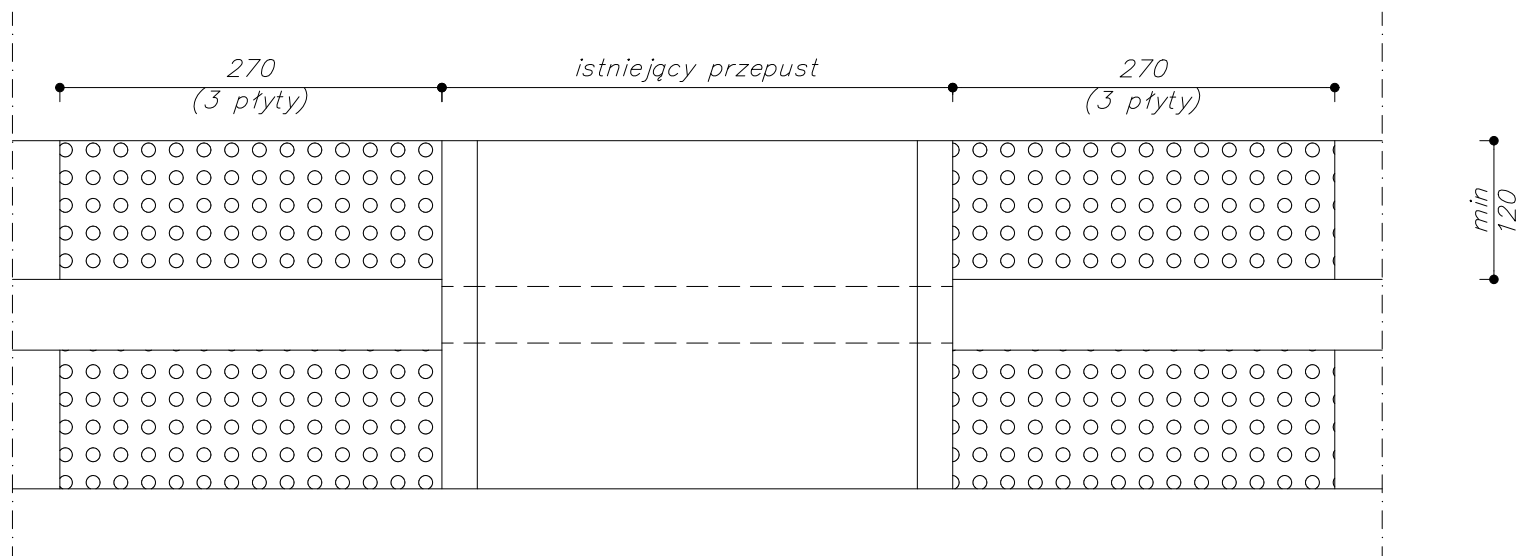

Umocnienie odcinka rowu nr 3 oraz przepustów wskazanych przed i za w sołectwie Bieńkowiece na wskazanym odcinku przez inwestora

PRZĘKRÓJ POPRZECZNY

