


UMOCNIENIE SKARP PRZED I ZA PRZEPUSTEM - RZUT

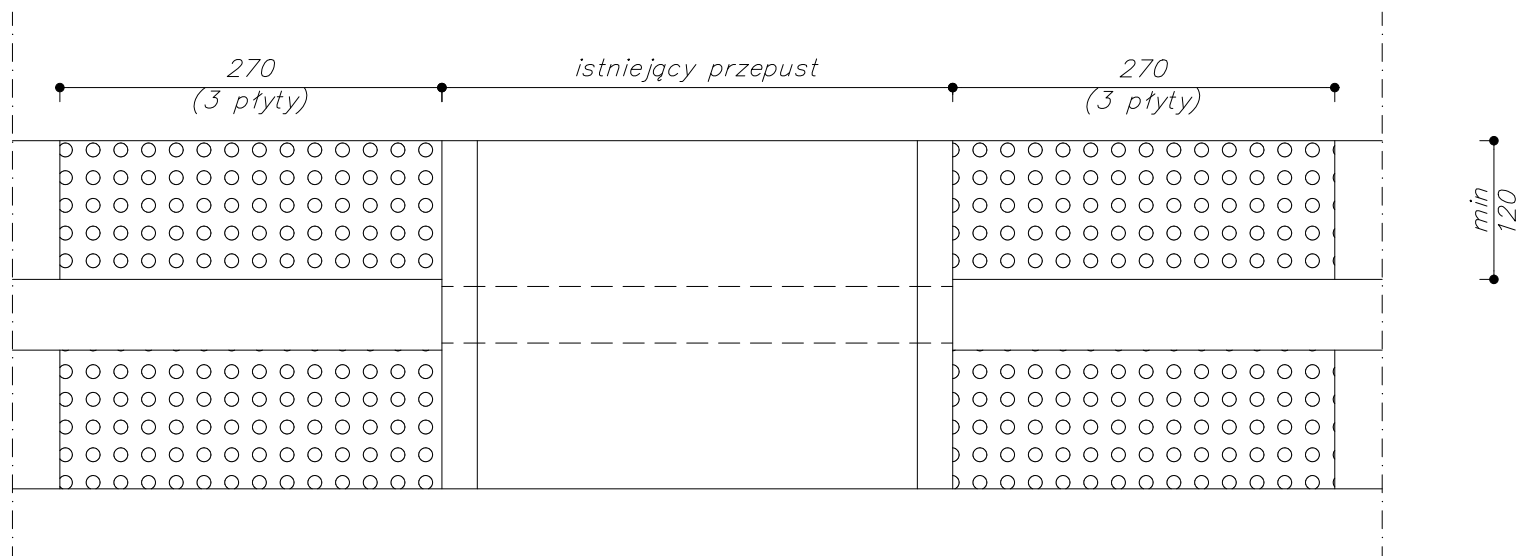

Umocnienie odcinka rowu nr D-4 oraz przepstów wskazanych przed i za w sołectwie Bieńkowice na wskazanym odcinku przez inwestora

PRZĘKRÓJ POPRZECZNY

