PRZEKRÓJ STUDNI REWIZYJNEJ
dla studni o wysokości powyżej 2,0m
1:20

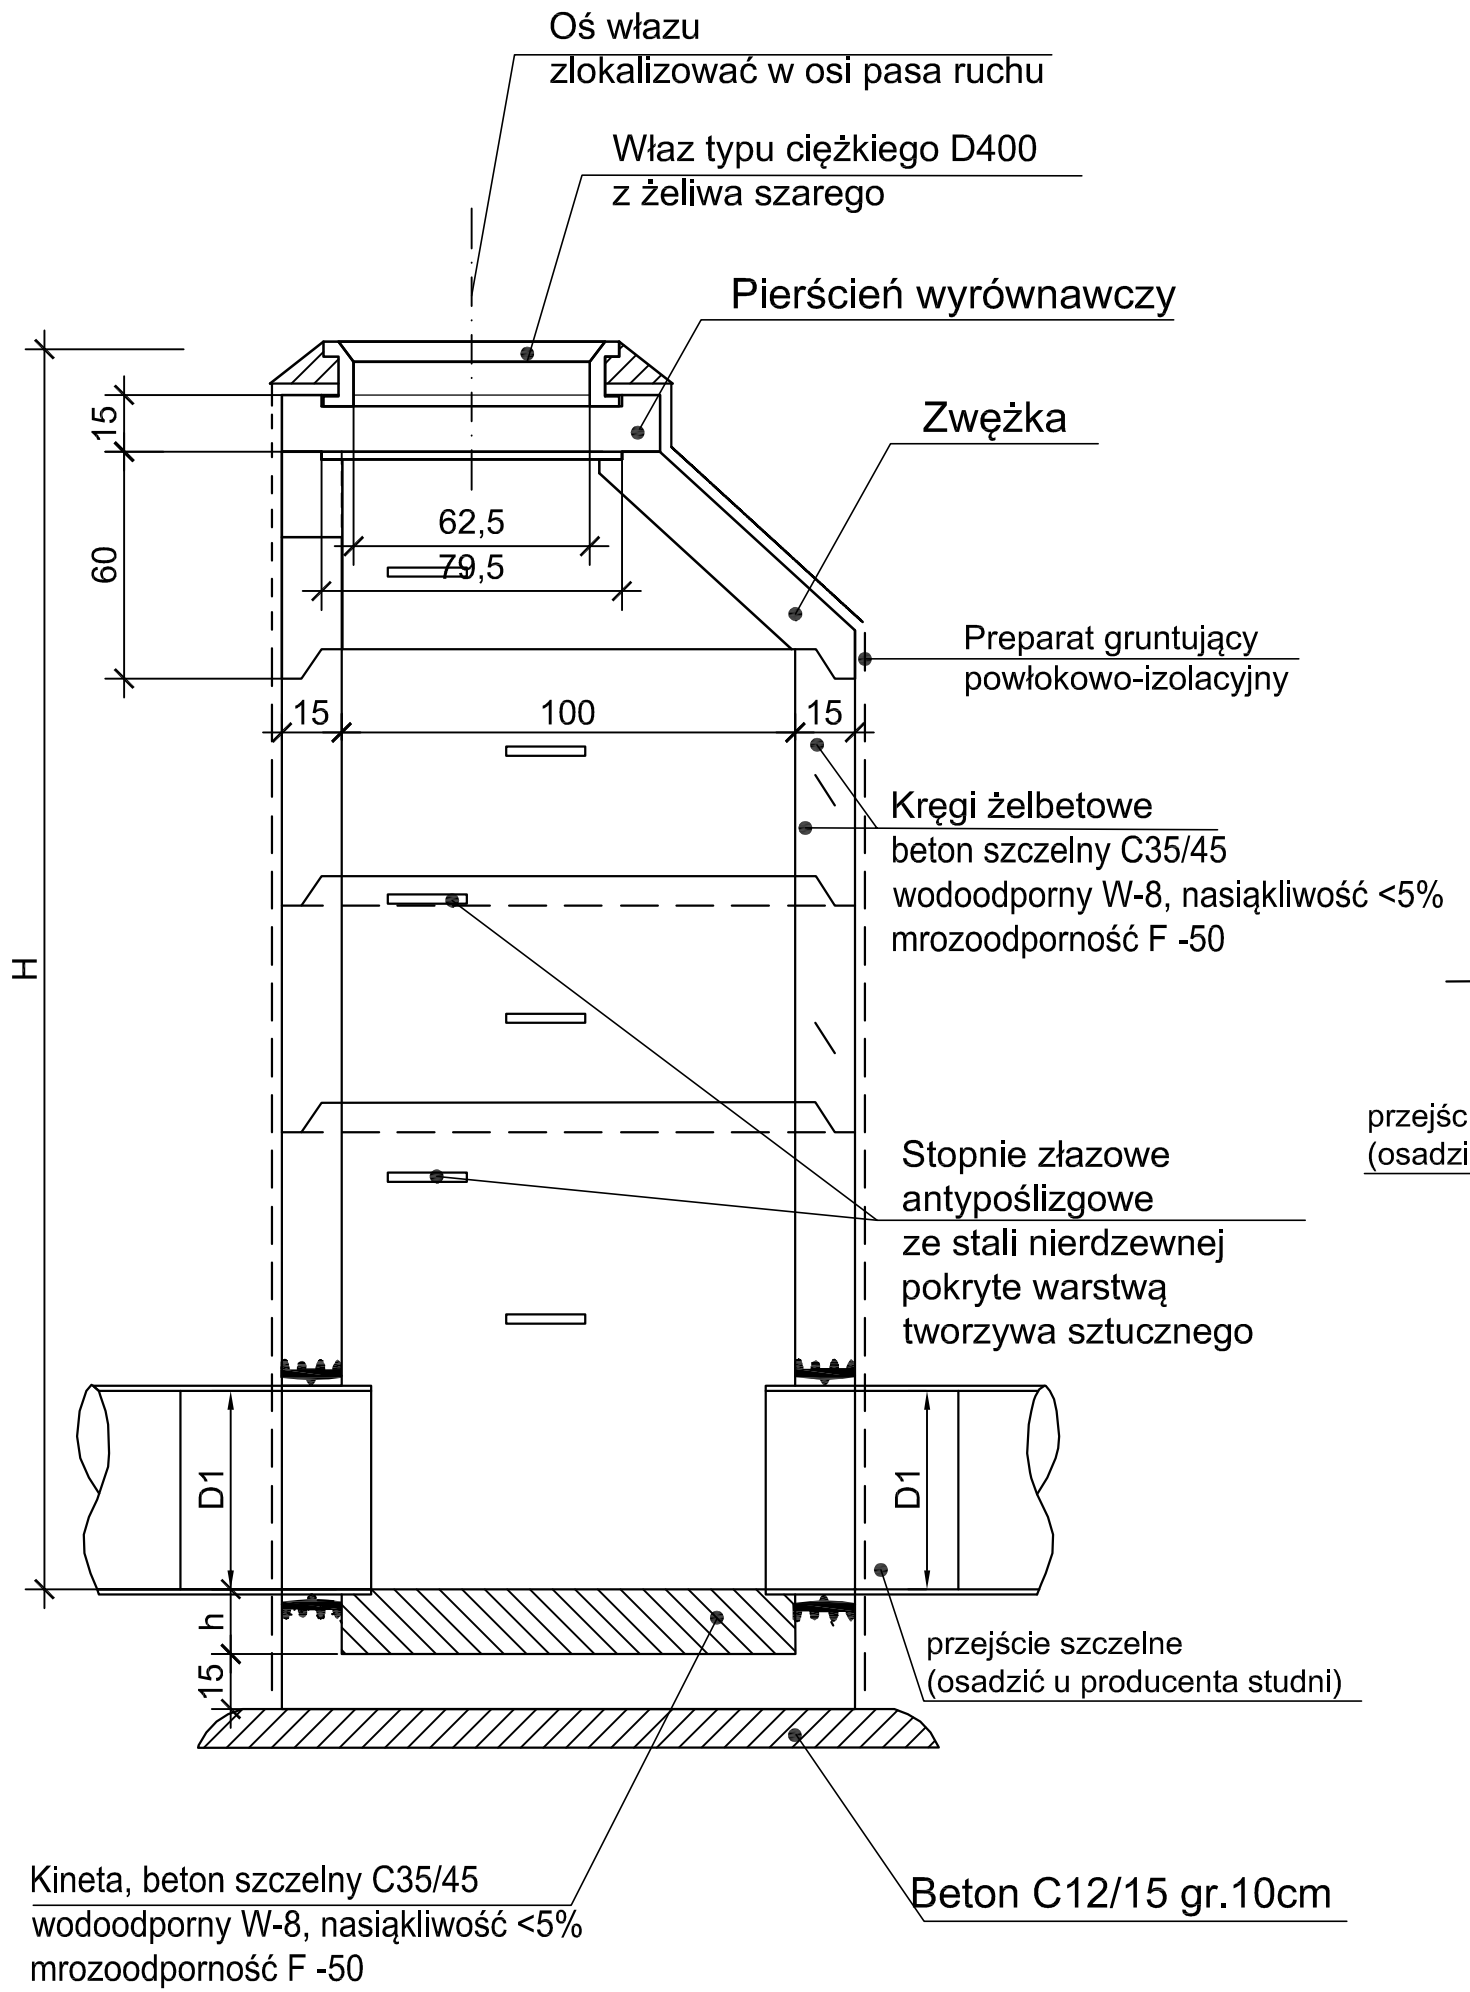

RZUT STUDNI REWIZYJNEJ
1:20

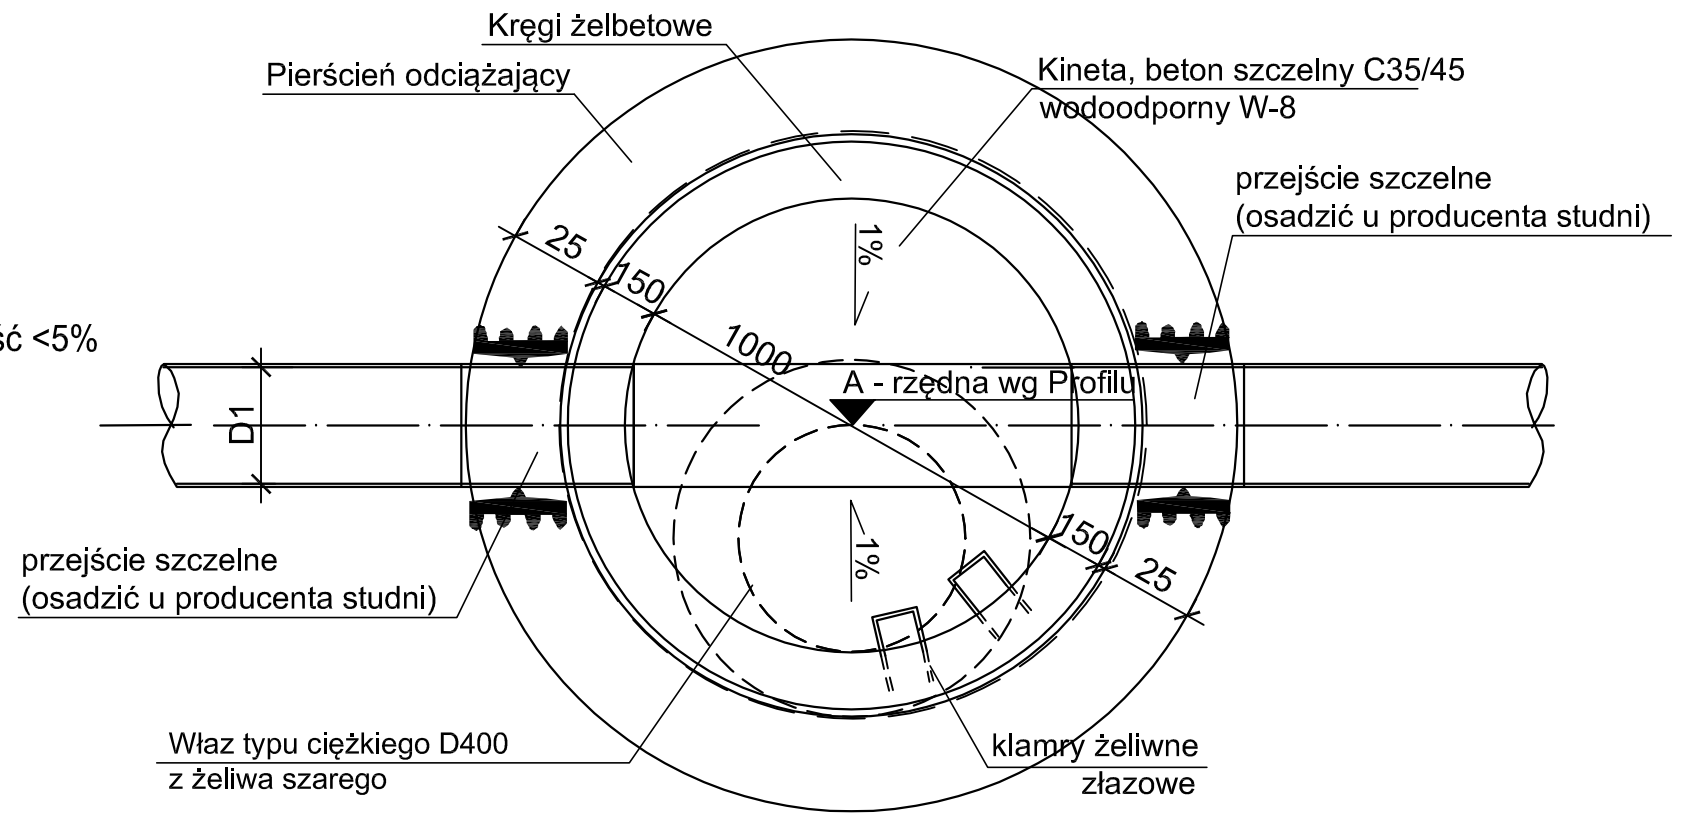

BETON studni: C35/45
Klasa ekspozycji: XF1

	BPU "ALDA"s.c.; Hanna i Janusz Franiczek Wodzisław Śl., ul. Skrzyszowska 39c		
Obiekt:	"Przebudowa ul. Piaskowej w Tworkowie"		
Inwestor:	Gmina Krzyżanowice		Rys.Nr
Branża:	DROGOWA, INSTALACYJNA		
Rysunek:	Studnia rewizyjna ze zwężką-schemat		skala: 1:20
Projektant:	mgr inż. Kinga Mlaś upr. bud. SLK/4166/POOD/12		Data: 12.2023