


**Odcinek kanalizacji
D13–D14–Dist.2**

Poziom porównawczy
200,0 m n.p.m.

Rzędne projektowane	204,46	206,06	206,13
Rzędne dna kanału	204,89	204,80	204,78
Głębokość studni	1,57	1,26	1,35
Spadki długości	$i=0,3\%$ $L=35,4\text{ m}$		
Średnica, materiał, długość	Rury PCV – U klasy "S" (SDR34)–SN8 ze ścianką litą; łączone na uszczelki gumowe; $\varnothing 315\text{ mm}$ $L=35,40\text{ m}$		
Odległości	0,0	31,1	35,4

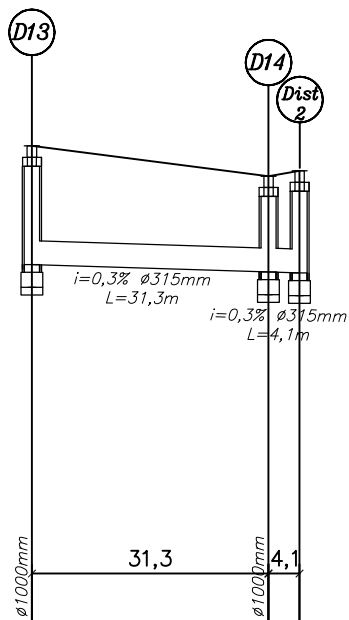

BPU "ALDA" s.c.; Hanna i Janusz Franiczek
Wodzisław Śl.,
ul. Skrzyszowska 39c

Temat:	"Przebudowa ul. Piaskowej w Tworkowie"		
Inwestor:	Gmina Krzyżanowice	Rys. Nr	
Branża:	DROGOWA, INSTALACYJNA	skala: 1:100/1000	
Rysunek:	Profil podłużny kanalizacji deszczowej–odc. D13–D14–Dist	Data: 12.2023	
Projektant:	mgr inż. Kinga Mlaś upr. bud. SLK/4166/P00D/12		