



DETALE


Krawężnik betonowy wystający
skala 1:20

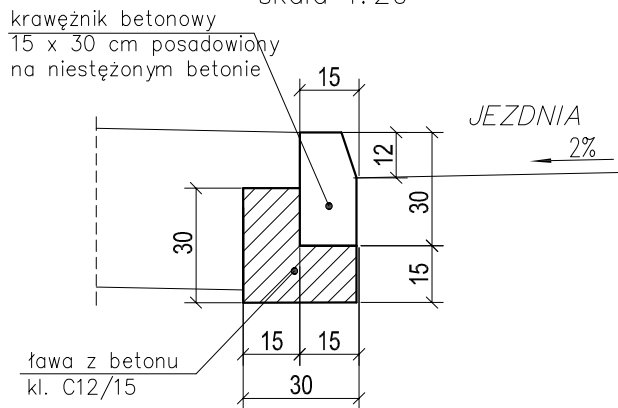


Obrzeże betonowe
skala 1:20

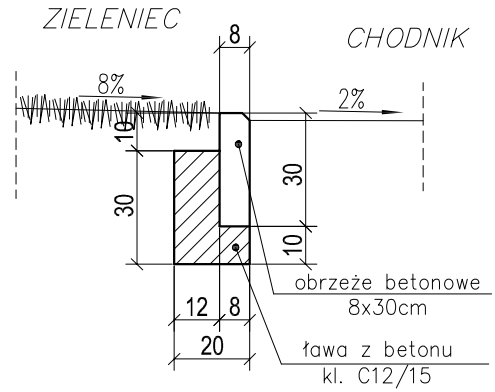

Krawężnik najazdowy
skala 1:20

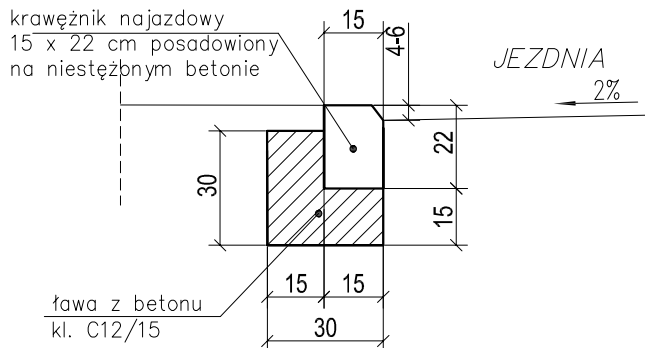

Krawężnik wtopiony
skala 1:20

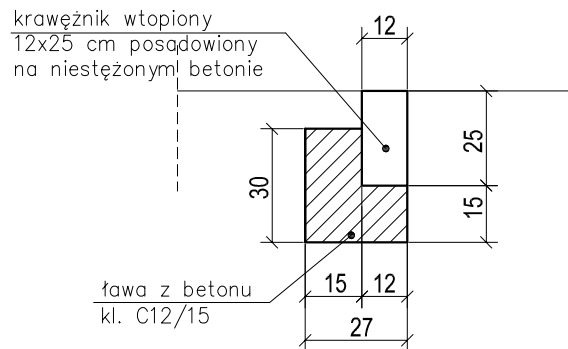

BPU "ALDA"s.c.; Hanna i Janusz Franiczek

Wodzisław Śl.,
ul. Skrzyszowska 39c

Temat:	"Przebudowa ul. Piaskowej w Tworkowie"	
Inwestor:	Gmina Krzyżanowice	Rys. Nr
Branża:	DROGOWA, INSTALACYJNA	skala: 1:20
Rysunek:	Detale	Data: 12.2023
Projektant:	mgr inż. Kinga Mlaś upr. bud. SLK/4166/P00D/12	