


Materiał Zasobu Udostępniony  
Organ prowadzący zasób: Starosta Raciborski  
Identyfikator ewidencyjny: P.2411.2010.1  
Nazwa materiału zasobu: Mapa zasadnicza  
Data wykonania kopii: 2023-09-25  
Suma kontrolna: fb594b6ef371c386cc98473748edabead630395644c404e4ec0011e68d585  
Kod licencji: ffb2c6fe

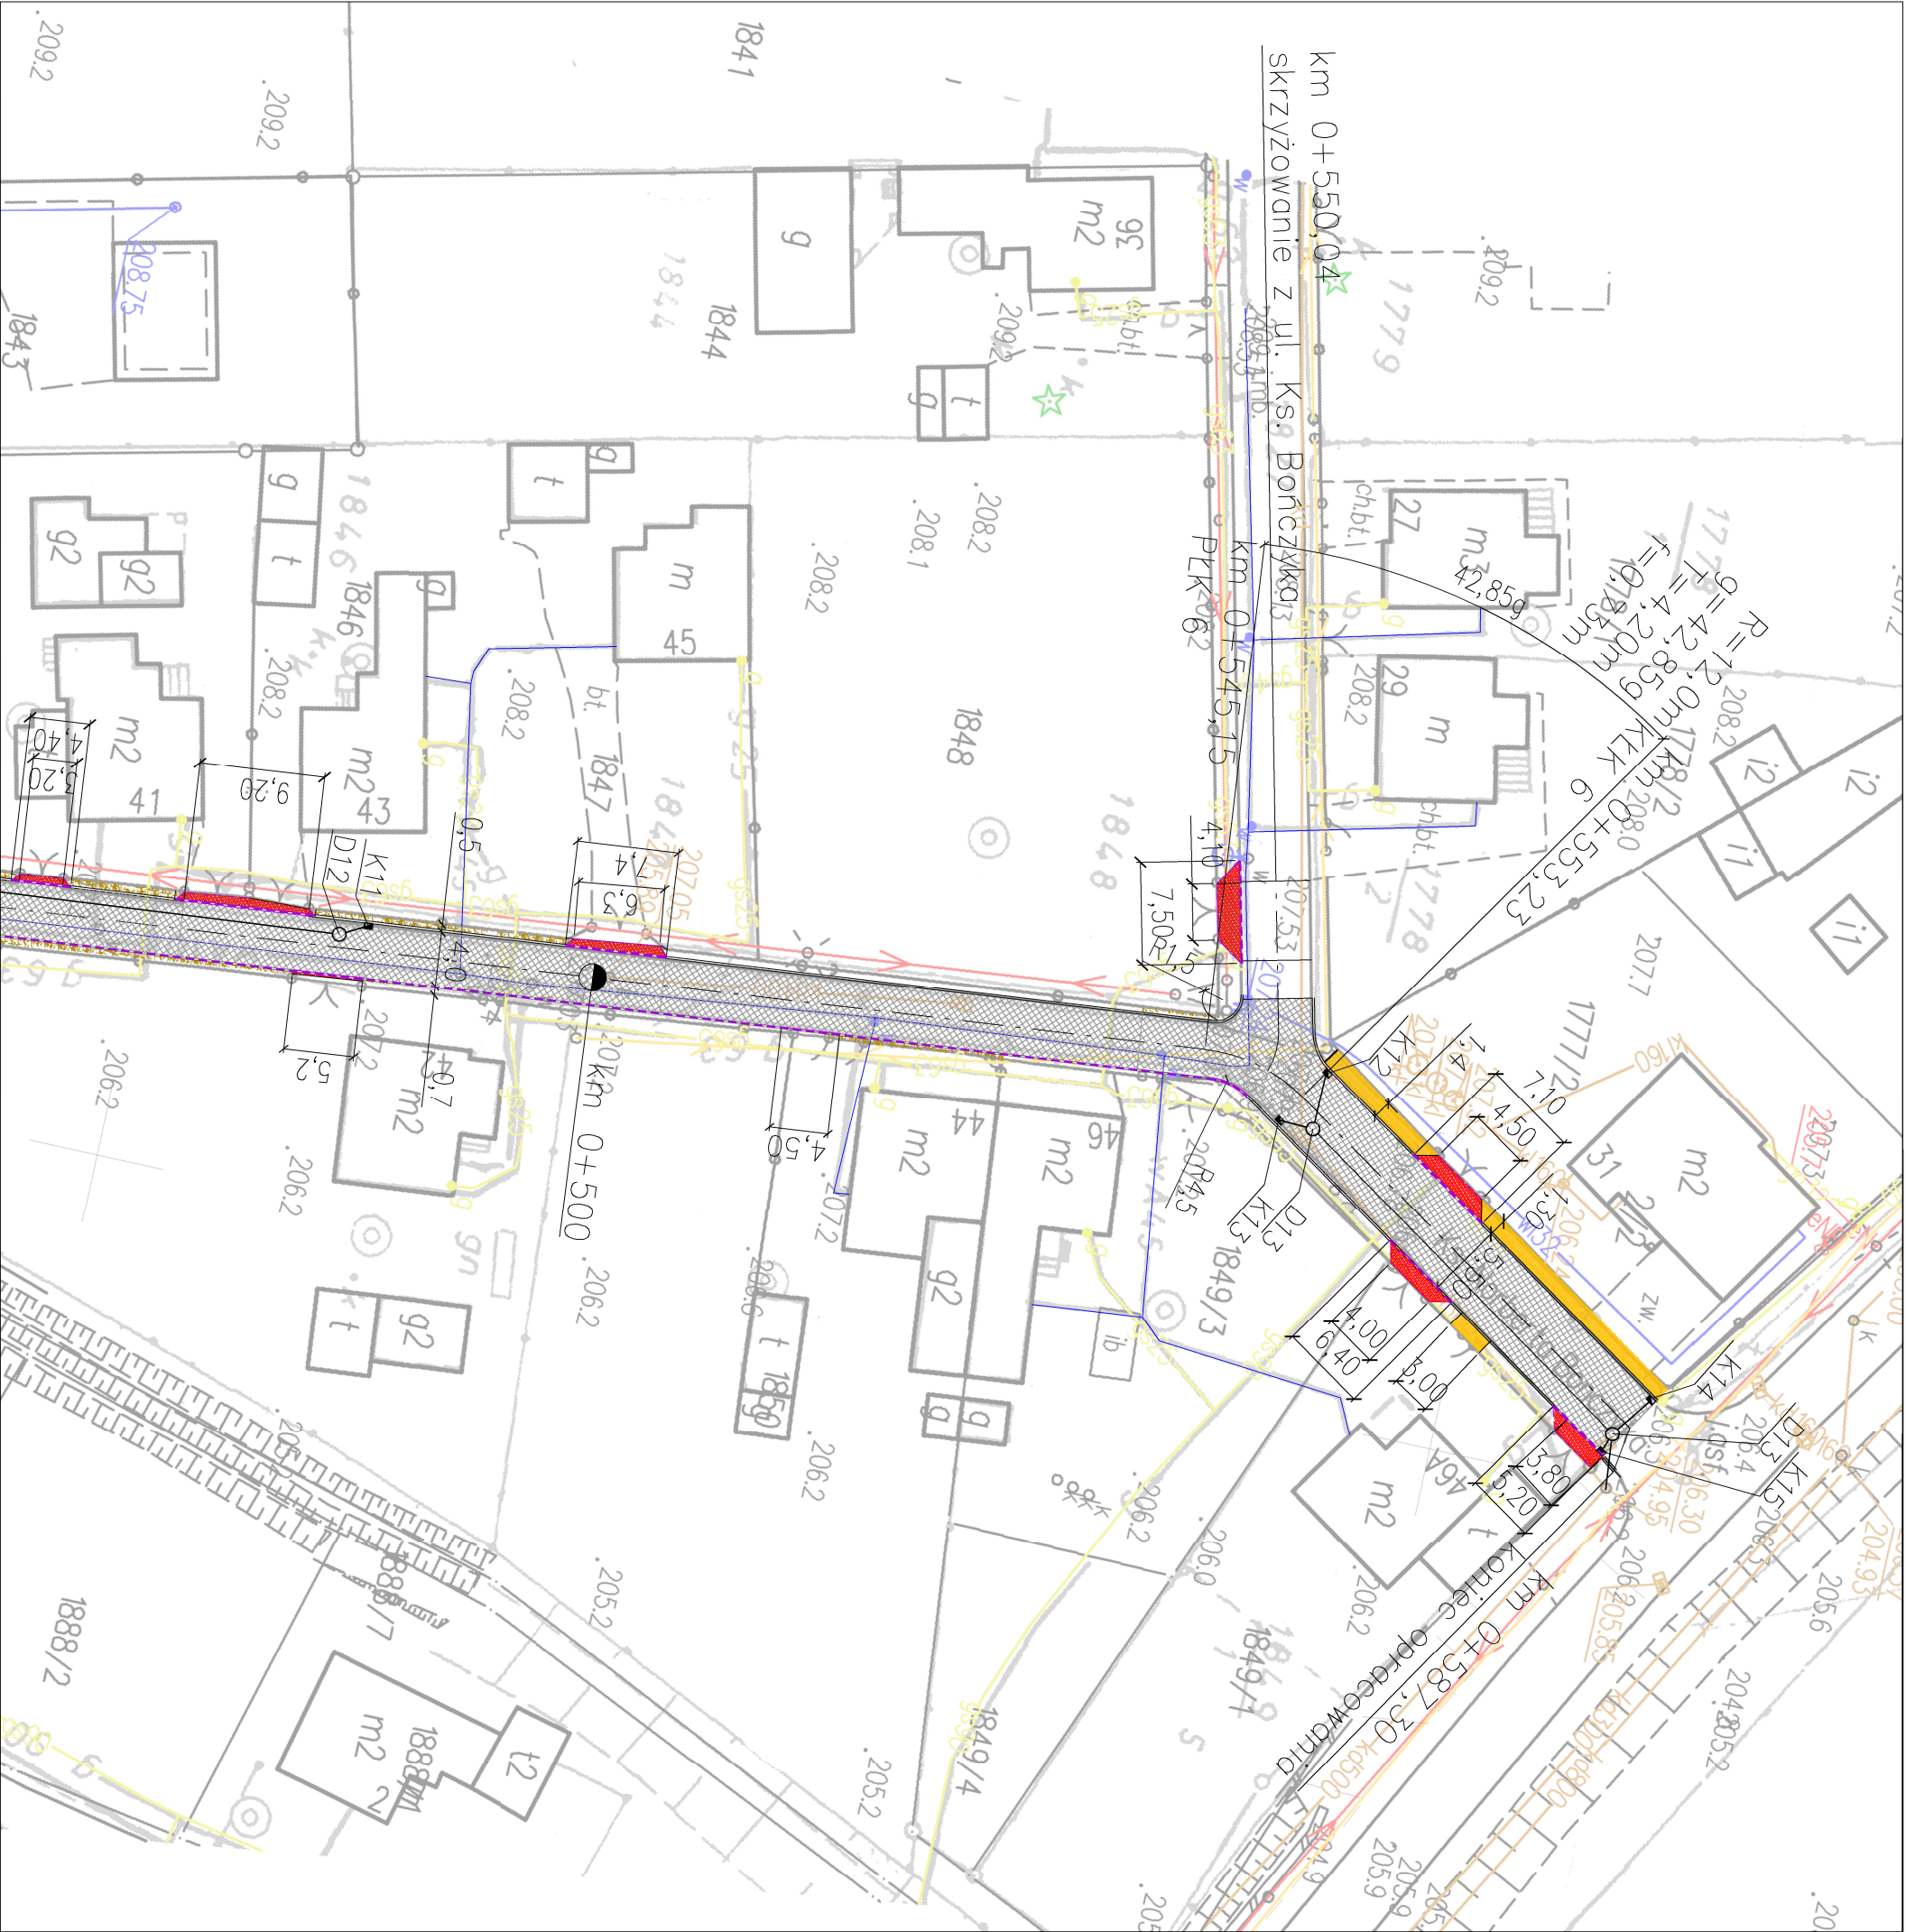

<p><b>LEGENDA</b></p> <ul style="list-style-type: none"><li>— jezdnia o o szerokości 4,0–4,5 m o nawierzchni z betonu osfaltowego</li><li>— dojeżdżenie do posesji prywatnych i utwardzenie terenu z kostki betonowej koloru szarego gr. 8cm</li><li>— zjazd do posesji prywatnych z kostki betonowej koloru szarego gr. 8cm</li><li>— pobocze utwardzone–nawierzchnia tłuczniowa</li><li>— krawężnik betonowy 15x30 cm</li><li>— krawężnik pojazdowy 15x22 cm</li></ul>	
<p>— Projektowana kanalizacja deszczowa: kolektor z rur PVC–U kl. Sn8, studnie rewizyjne z kregów betonowych k. min. C45/55 tążzone na uszczelki z kinetę i przejściami szczelnymi, z pokrywę nastudziennę i wozem żelaznym: kasy D400 oraz pierścieniem odcigającym, przkanaliki z rur PVC kl. Sn12 Ø200mm, studzienki ściękowe betonowe Ø500mm z wpustem jezdniowym klasy D400.</p>	
<p><b>ALDA</b></p> <p><b>BPU "ALDA" s.c., Hanna i Janusz Franićzek</b></p> <p><b>Włodzisław Śl., ul. Skrzyszowska 39c</b></p>	
Objekt:	"Przebudowa ul. Piaskowej w Tworkowie"
Inwestor:	Gmina Krzyżanowice
Branża:	DROGOWA, INSTALACYJNA
Rysunek:	Plan sytuacyjny–droga–cz.2
Projektant:	mgr inż. Kinga Maś upr. bud. SLK/4166/P000/12
	skala: 1:500 data: 12.2023