




## Przekrój typowy

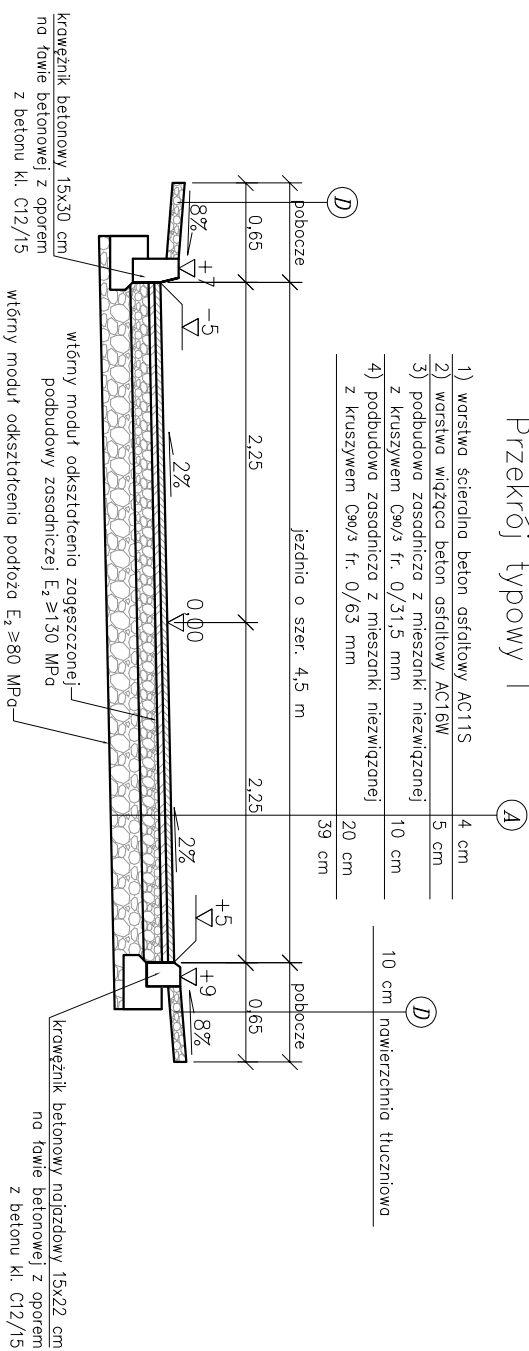


### Przekrój typowy III

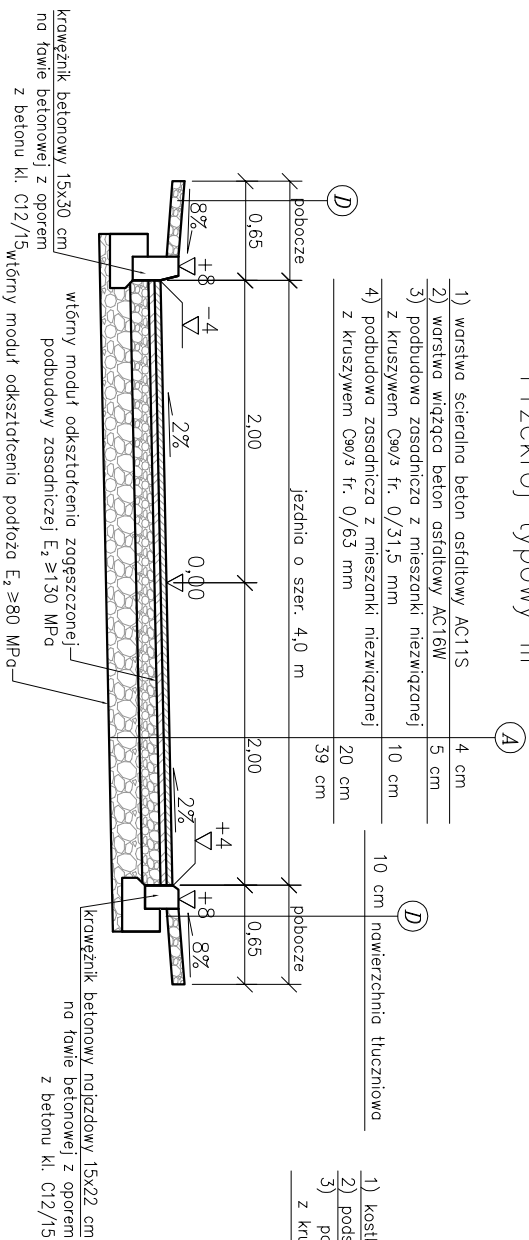


### Przekrój typowy IV

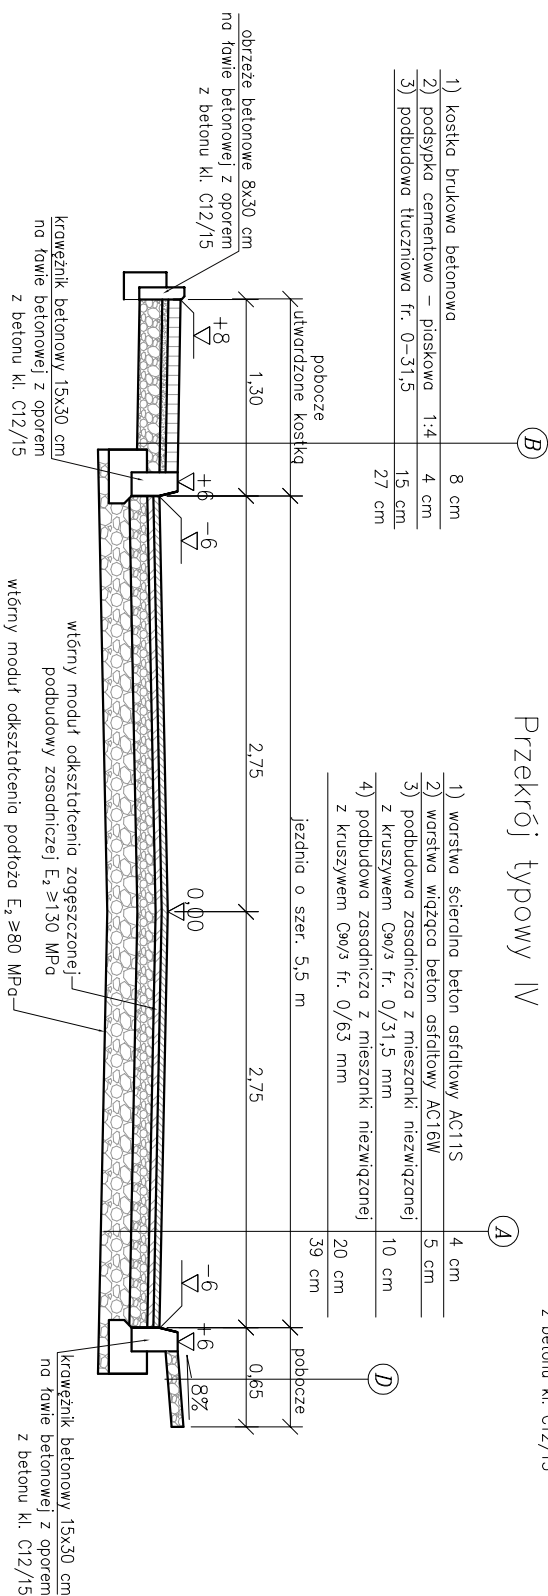

## Przekrój typowy II

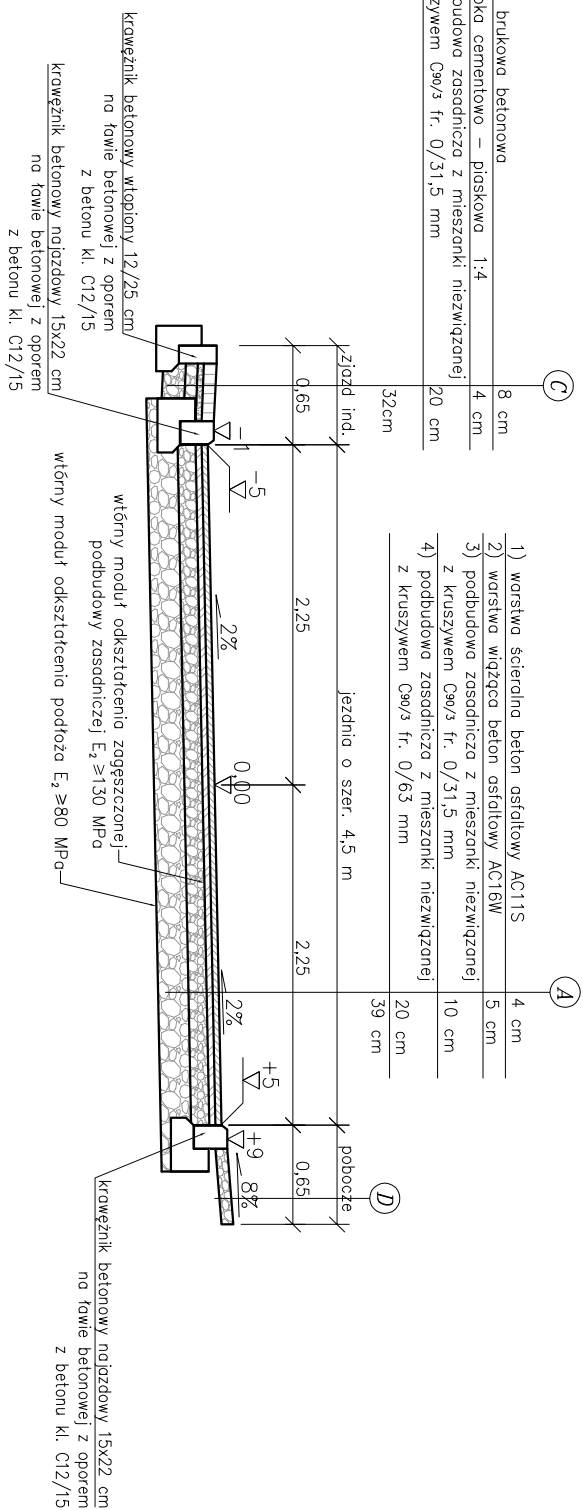

 <p style="text-align: center;"> <u>BPJ "ALDA" s.c.; Hanna i Janusz Franiczek</u>  <u>Wodzisław Śl.,</u>  <u>ul. Skrzyszowska 39c</u> </p>	
Temat: "Przebudowa ul. Piskowej w Tworkowie"	
Investor:	Gmina Krzyżanowice
Branza:	DROGOWA, INSTALACYJNA
Rysunek:	Przekroje typowe – 1
Projektant:	mgr inż. Kinga Mios upr. bud. SLK /4166/P00D/12