

Przebieg do decyzji/opinii/zatwierdzenia  
 Data: 19.07.2024  
 podpis

#### LEGENDA:

- istniejąca niweleta w osi jezdni
- projektowana niweleta w osi jezdni
- projektowane studzienki sciekowe, z kregów betonowych  $\varnothing 500$  mm z osadnikiem bez syfonu z wpustem żeliwnym D 400 kN zlokalizowane po lewej stronie jezdni
- projektowane studzienki sciekowe, z kregów betonowych  $\varnothing 500$  mm z osadnikiem bez syfonu z wpustem żeliwnym D 400 kN zlokalizowane po obu stronach jezdni




**BPU "ALDA" s.c.; Hanna i Janusz Franciszek**  
**Wodzisław Śl.,**  
**ul. Skrzyszowska 39c**


Temat:	"Przebudowa ul. Piaskowej w Tworkowie"	
Inwestor:	Gmina Krzyżanowice	Rys. Nr
Branża:	DROGOWA, INSTALACYJNA	skala: 1:100/1000
Rysunek:	Profil podłużny drogi	Data: 12.2023
Projektant:	mgr inż. Kinga Mias upr. bud. SLK/4166/P00D/12	




Przekrój typowy I

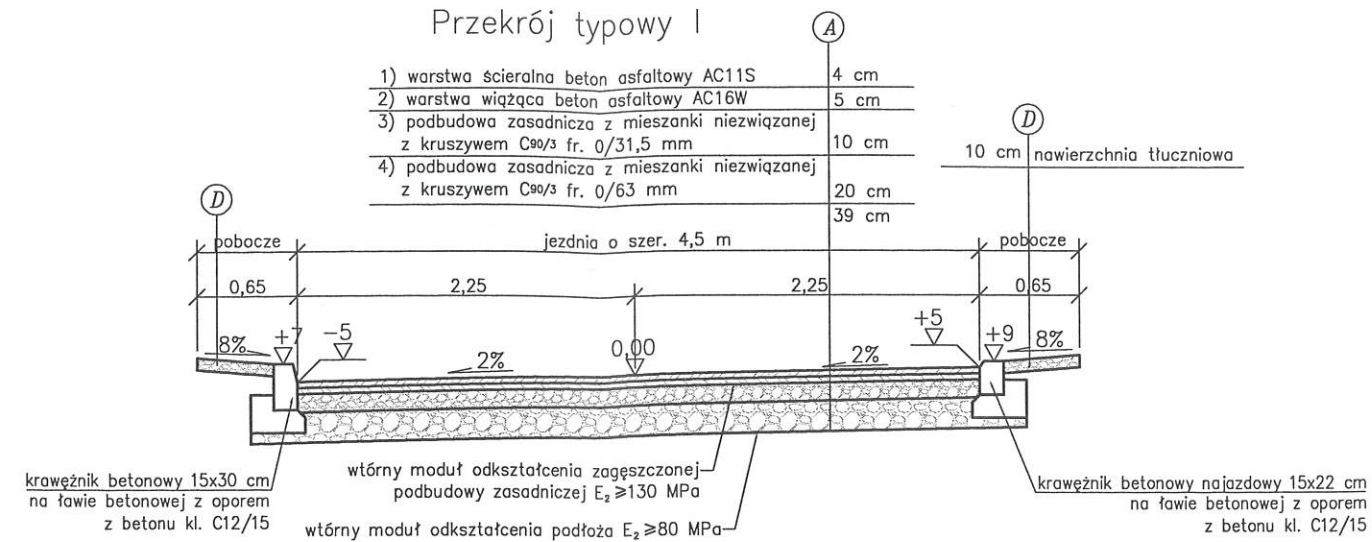


Przekrój typowy III

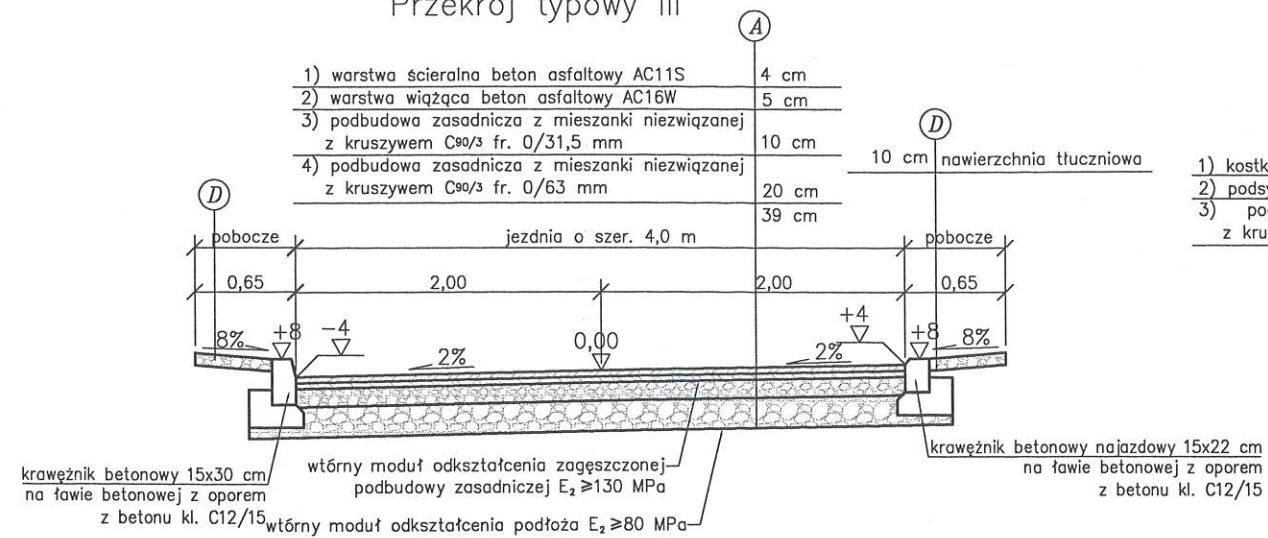

Przekrój typowy II

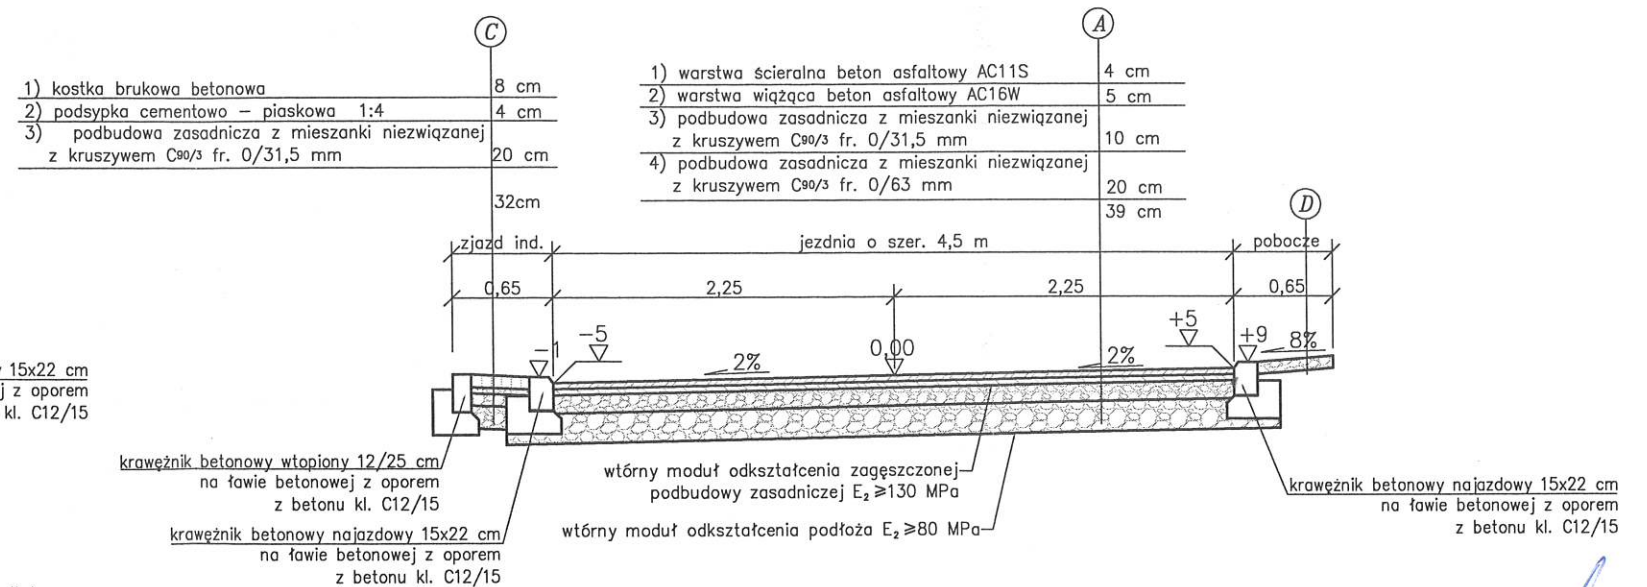

Przekrój typowy IV

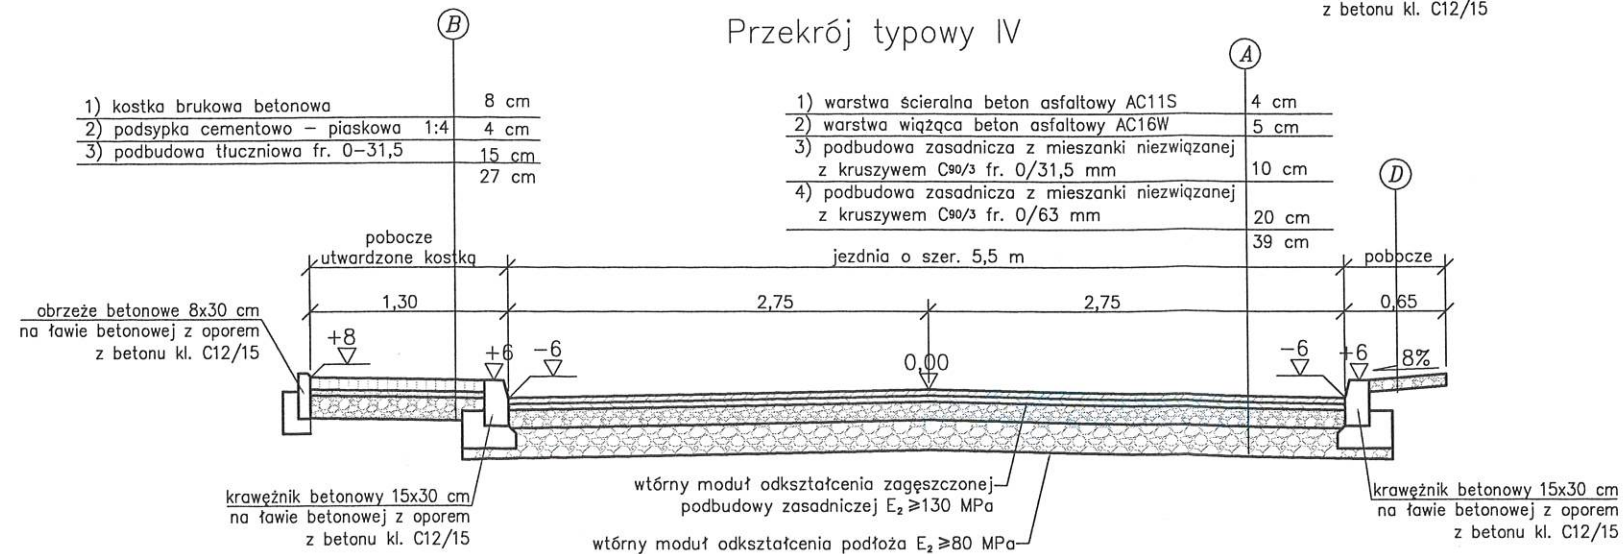

Wzrostnik do decyzji/opinii/zatwierdzenia

Nr. 1208/2024

data 14.07.2024

podpis

Starosta Powiatu Opatowski



BPU "ALDA" s.c.; Hanna i Janusz Franciczek

Wodzisław Śl.,  
ul. Skrzyszowska 39c

Temat:	"Przebudowa ul. Piaskowej w Tworkowie"	
Inwestor:	Gmina Krzyżanowice	Rys. Nr
Branża:	DROGOWA, INSTALACYJNA	skala: 1:50
Rysunek:	Przekroje typowe - 1	Data: 12.2023
Projektant:	mgr inż. Kinga Mlaś upr. bud. SLK/4166/P000/12	