


Materiał Zasobu Udostępniony
Organ powołujący zasób: Starosta Raciborski
Identyfikator ewidencyjny: P.2411.2010.1
Nazwa materiału zasobu: Mapa zosodnicza
Data wykonania kopii: 2023-09-25
Suma kontrolna: t0594b6ef371c386c984723748e0de0a630355c64c404e4ec011f88bd5b5
Kod licencji: ffb26ffe

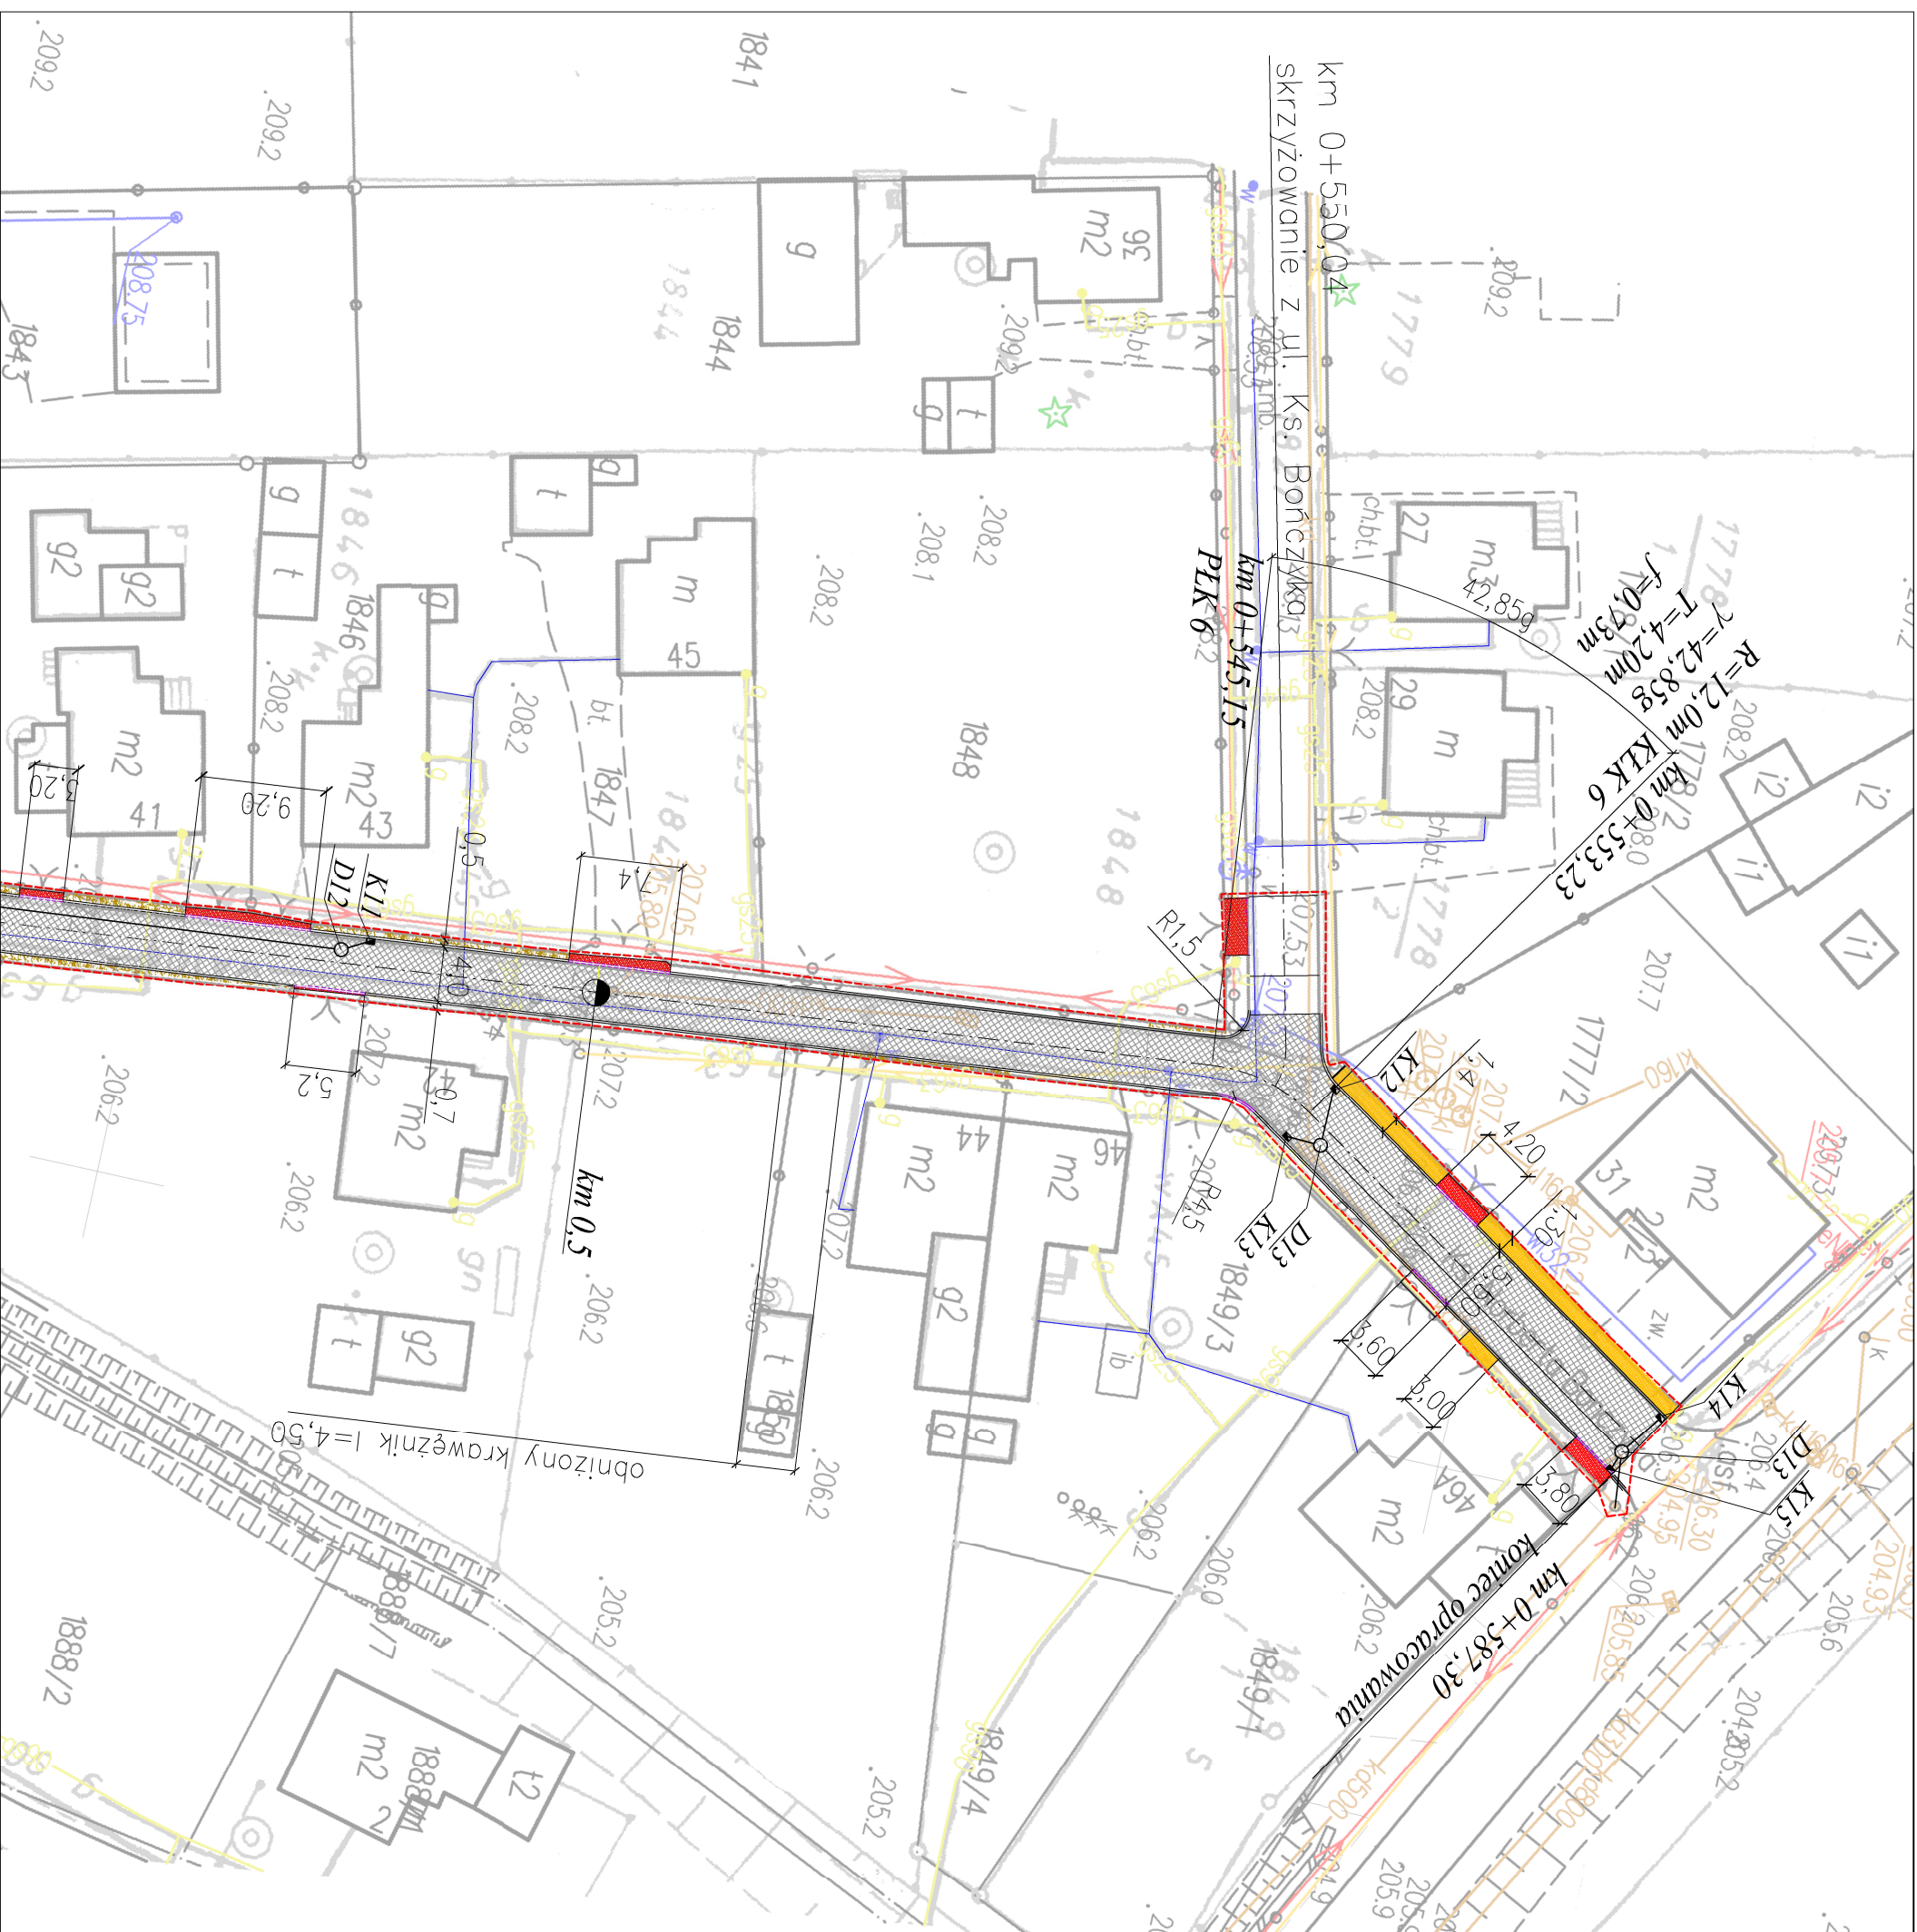

<p>Materiał Zasobu Udostępniony Organ prowadzący zasób: Storożka Rabczowski Identyfikator ewidencyjny: P.2411.2010.1 Nazwa materiału zasobu: Mapa zasadnicza Data wykonania kopii: 2023-09-25 Suma kontrolna: f0594bbe1371c386cc984723748bedabea0630395c644c404e4ec0011fe88d585 Kod licencji: ffb2c6f6</p>	
<p>LEGENDA</p> <ul style="list-style-type: none">  – jezdnia o o szerokości 4,0–4,5 m o nawierzchni z betonu asfaltowego  – dojście do posesji prywatnych i utwardzenie terenu z kostki betonowej koloru szarego gr. 8cm  – zjazdy do posesji prywatnych z kostki betonowej koloru szarego gr. 8cm  – pobocze utwardzone–nawierzchnia tłuczniowa  – Projektowana kanalizacja deszczowa: kolektor z rur PVC–U kl. Sn8, studnie rewizyjne z kręgów betonowych kl. min. C45/55 łęczone na uszczelki z kinetę i przejęściami szczelnymi, z pokrywą nastudziennę i wążem żeliwnym: klasy D400 oraz pierścieniem odciążającym, przykanałiki z rur PVC kl. Sn12 ø200mm, studzienki ściekowe betonowe ø500mm z wpustem jezdniowym klasy D400.  – obszar oddziaływania inwestycji 	
<p>BPU "ALDA" s.c.; Hanna i Janusz Franiczek Wodzisław Śl., ul. Skrzyszowska 39c</p>	
<p>Obiekt:</p>	<p>"Przebudowa ul. Piskowej w Tworkowie"</p>
<p>Inwestor:</p>	<p>Gmina Krzyżanowice</p>
<p>Brana:</p>	<p>DROGOWA, INSTALACYJNA</p>
<p>Rysunek:</p>	<p>Projekt zagospodarowania terenu</p>
<p>Projektant:</p>	<p>mgr inż. Kinga Młoaś upr. bud. SLK/4136/P000/12</p>
<p>Data:</p>	<p>10.2023</p>
<p>Skala:</p>	<p>1:1000</p>